

DEPARTEMENT DE L'EURE
COMMUNE DE BÉZU SAINT ÉLOI


Route de Neaufles

Lieux dit du "Pont aux Clères"

Résidence : " Domaine Saint-Éloi "

PLAN DE VENTE DU LOT N°27
Parcelle section H n°...

Permis d'aménager
Réf. : PA 27067 17 A0001
Surface de plancher
250 m²

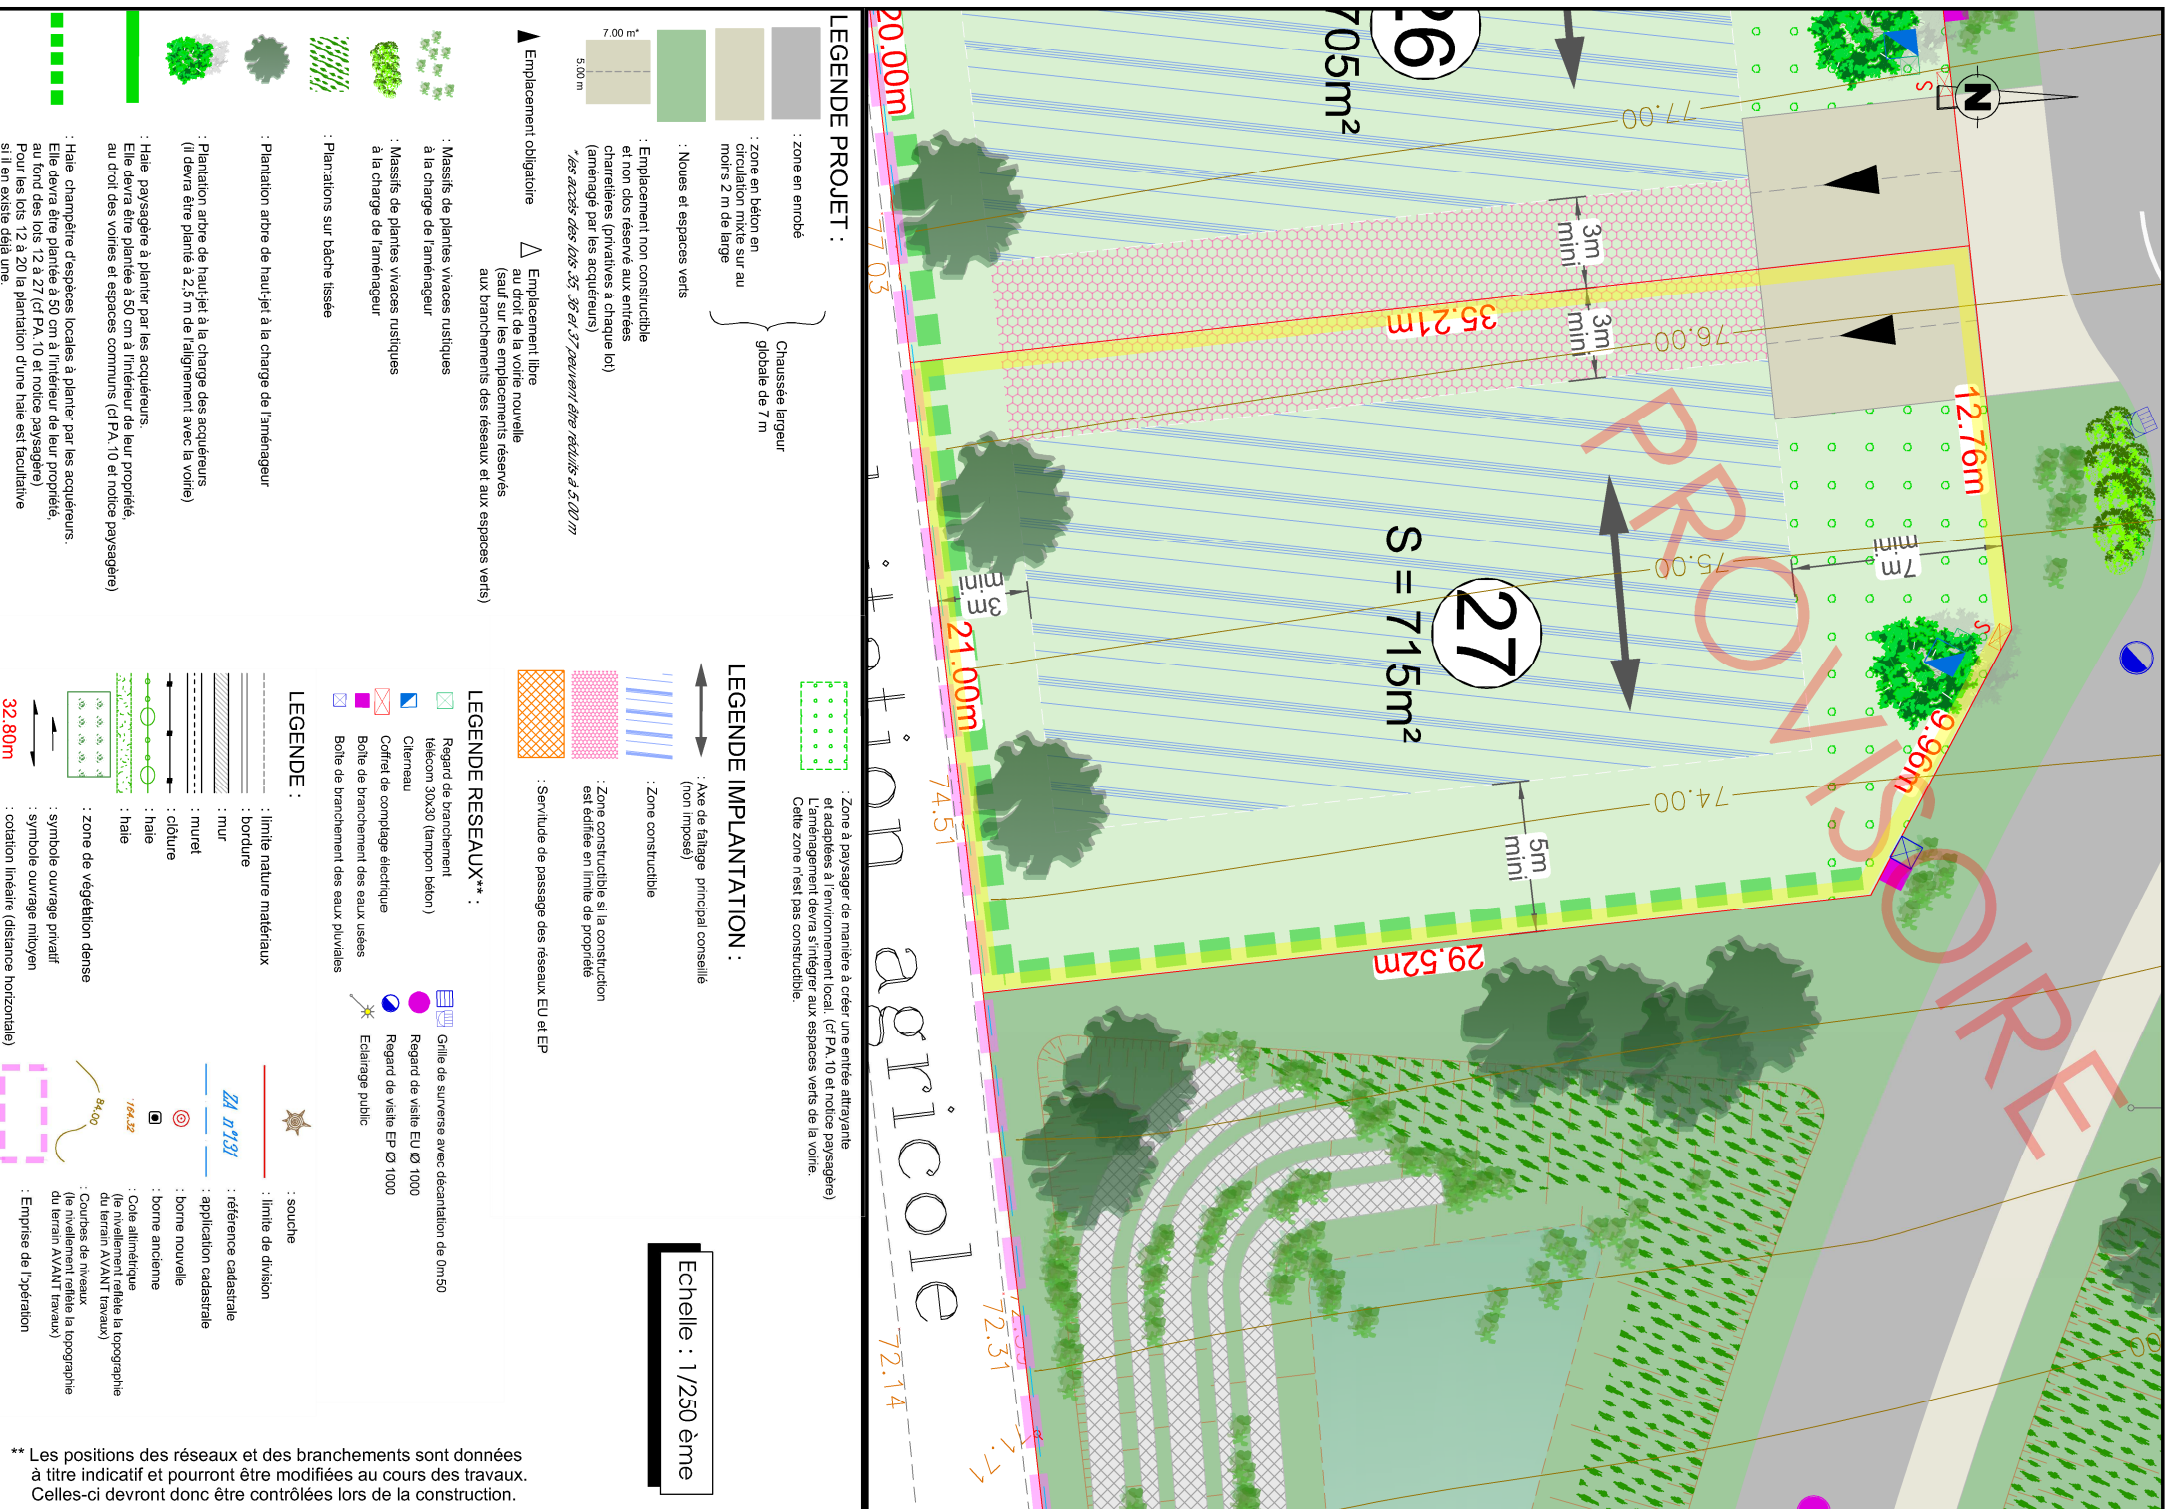

** Les positions des réseaux et des branchements sont données à titre indicatif et pourront être modifiées au cours des travaux. Celles-ci devront donc être contrôlées lors de la construction.

Géomètre-Expert



Maître d'ouvrage



ALTITUDE LOTISSEMENT
Immeuble Magellan III
76200 Courcy Ailly
02.76.51.05.22

INDICE	MODIFICATIONS	Date
A	Plan provisoire : - En attente des nouvelles références cadastrales, - Les cotes et superficies sont données à titre indicatif en l'attente des accords sur limites.	12/06/2017
Dossier n° 160925		160925.dwg