

DEPARTEMENT DE L'EURE
COMMUNE DE BÉZU SAINT ÉLOI

Route de Neaufles
Lieux dit du "Pont aux Clères"

Résidence : "Domaine Saint-Éloi"

PLAN DE VENTE DU LOT N°31
Parcelle section H n°...

Permis d'aménager
Réf. : PA 27067 17 A0001
Surface de plancher
250 m²



Géomètre-Expert

Maître d'ouvrage




ALTITUDE LOTISSEMENT
Immeuble Magellan III
76200 Courcelles-sur-Authie
Route de Neaufles
☎ 02.76.51.05.22



AGÉOSE
Géomètre-expert
Voie du futur
BP232
27103 VAL DE REUIL CEDX
☎ 02.32.40.05.13

INDICE	MODIFICATIONS	Date
A	Plan provisoire : - En attente des nouvelles références cadastrales, - Les cotes et superficies sont données à titre indicatif en l'attente des accords sur limites.	12/06/2017
Dossier n° 160925		160925.dwg

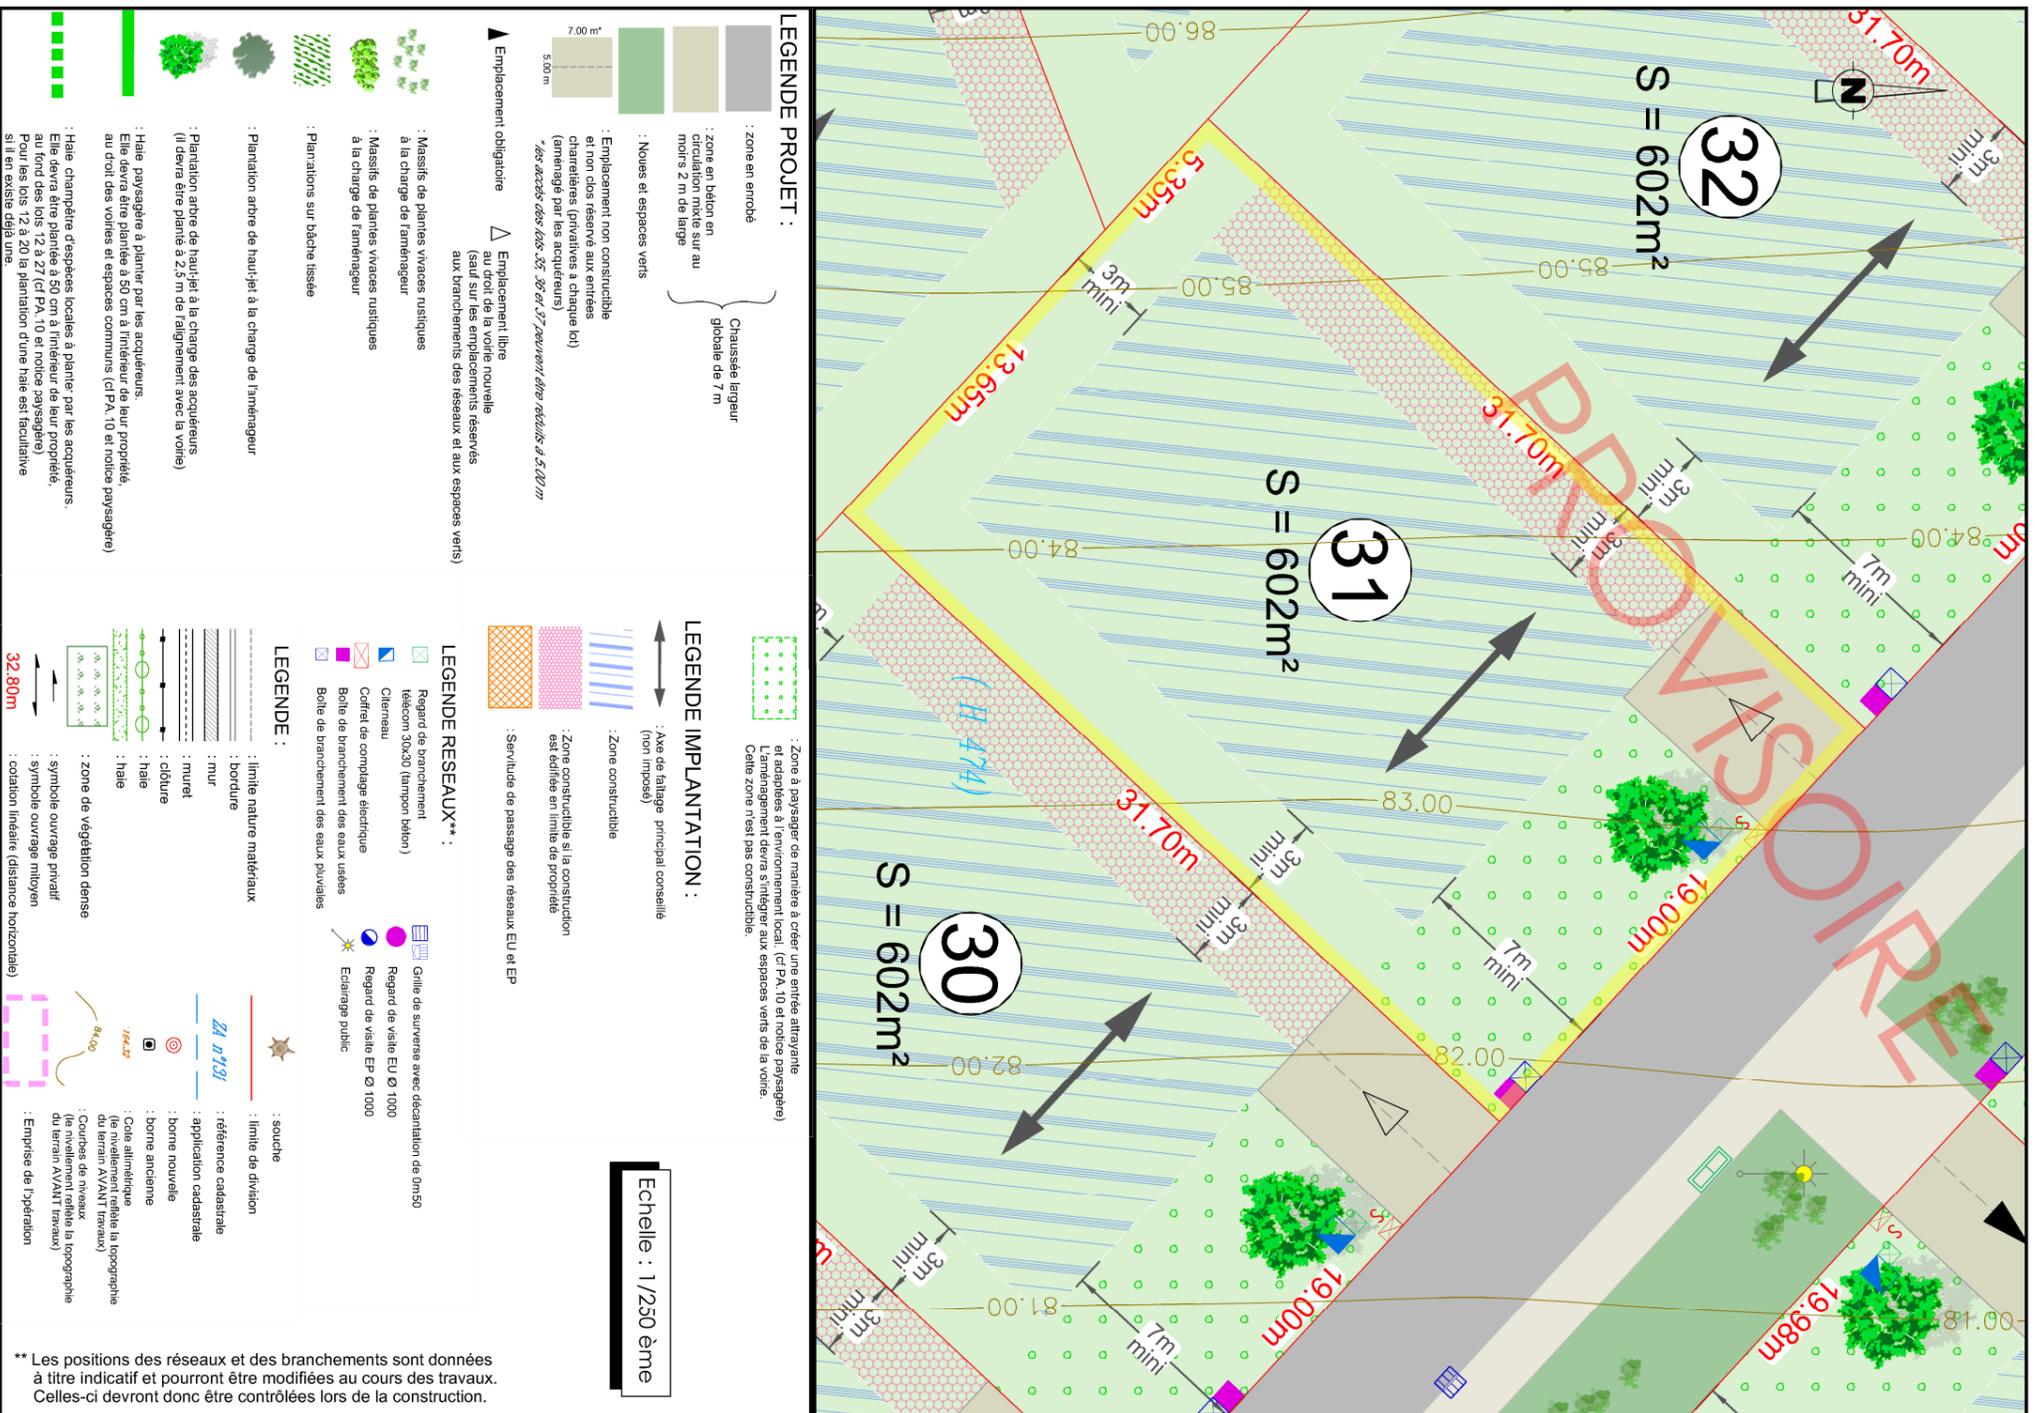

LEGENDE PROJET :

- zone en enrobé
- zone en béton en circulation sur au moins 2 m de large
- Nouveaux espaces verts
- Emplacement non constructible et non clos réservé aux entrées charnières (privatives à chaque lot) (aménagement par les acquéreurs)
**Les accès des lots 30, 31 et 32 ne peuvent être réduits à 5,00 m*
- Emplacement libre (sauf sur les emplacements réservés aux branchements des réseaux et aux espaces verts)

LEGENDE IMPLANTATION :

- Axe de balage principal conseillé (front impasse)
- Zone constructible
- Zone constructible si la construction est définie en limite de propriété
- Servitude de passage des réseaux EU et EP

LEGENDE RESEAUX** :

- Regard de branchement (télécom 30x30 (tampouf béton))
- Clemau
- Coffret de comptage électrique
- Boîte de branchement des eaux usées
- Boîte de branchement des eaux pluviales

LEGENDE :

- limite nature matériaux
- bordure
- muret
- obture
- haie
- haie
- zone de végétation dense
- symbole ouvrage privatif
- symbole ouvrage moyen
- cotation linéaire (distance horizontale)
- source
- limite de division
- référence cadastrale
- application cadastrale
- borne nouvelle
- borne ancienne
- Cote altimétrique (le nivellement est la topographie du terrain AVANT travaux)
- Courbes de niveau (le nivellement est la topographie du terrain AVANT travaux)
- Emprise de l'opération

Echelle : 1/250ème

** Les positions des réseaux et des branchements sont données à titre indicatif et pourront être modifiées au cours des travaux. Celles-ci devront donc être contrôlées lors de la construction.