

DEPARTEMENT DE L'EURE
COMMUNE DE BÉZU SAINT ÉLOI



Route de Neaufles

Lieux dit du "Pont aux Clères"

Résidence : "Domaine Saint-Éloi"

PLAN DE VENTE DU LOT N°34
Parcelle section H n°...

Permis d'aménager
Réf. : PA 27067 17 A0001
Surface de plancher
250 m²

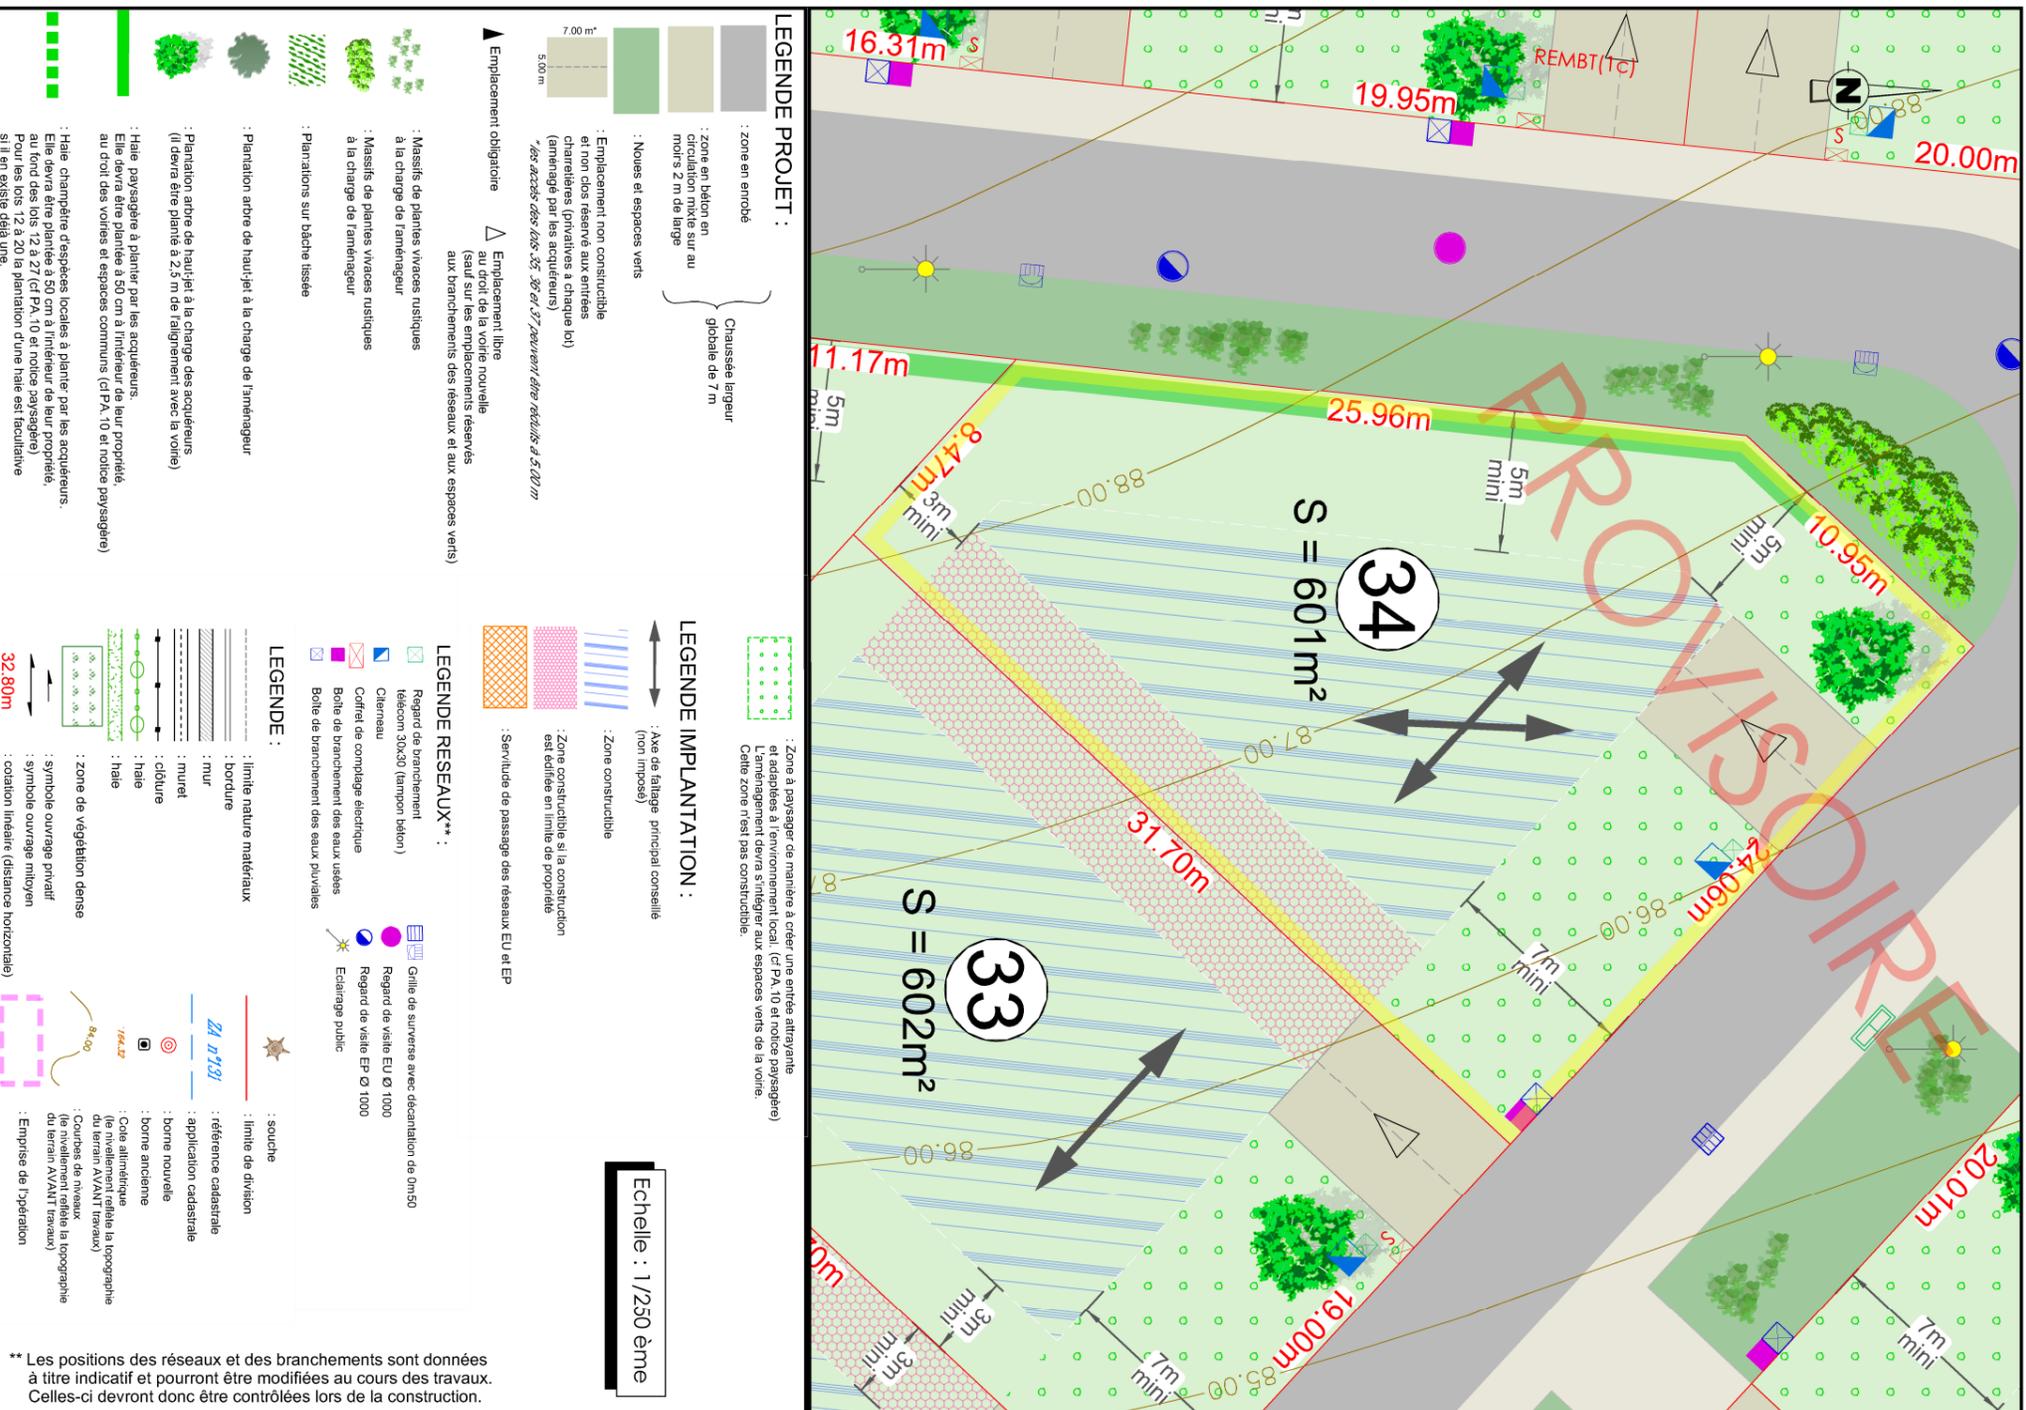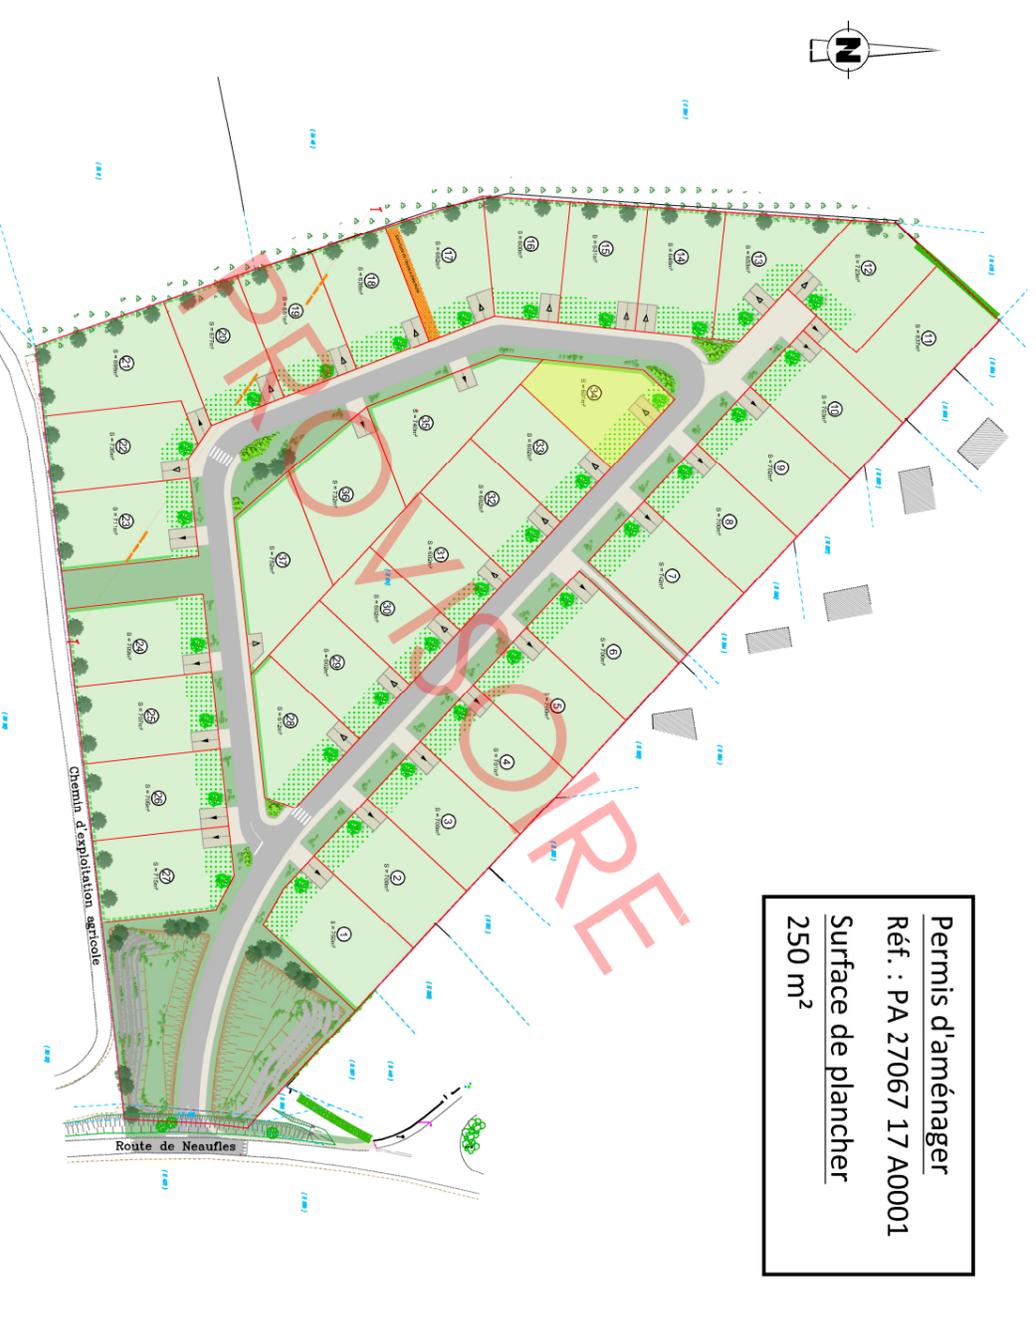

** Les positions des réseaux et des branchements sont données à titre indicatif et pourront être modifiées au cours des travaux. Celles-ci devront donc être contrôlées lors de la construction.

Géomètre-Expert

Maître d'ouvrage

ALTIITUDE LOTISSEMENT
Immeuble Magellan III
76200 Courcelles-sur-Authie
Route de Neaufles
☎ 02.76.51.05.22

AGÉOSE
Géomètre-expert
Voie du futur
BP232
27103 VAL DE REUIL CEDX
☎ 02.32.40.05.13

INDICE	MODIFICATIONS	Date
A	Plan provisoire : - En attente des nouvelles références cadastrales, - Les cotes et superficies sont données à titre indicatif en l'attente des accords sur limites.	12/06/2017
Dossier n° 160925		160925.dwg