



DEPARTEMENT DE L'EURE
COMMUNE DE BÉZU SAINT ÉLOI

Route de Neaufles
Lieux dit du "Pont aux Clères"

Résidence : "Domaine Saint-Éloi"

PLAN DE VENTE DU LOT N°5
Parcelle section H n°...

Permis d'aménager
Réf. : PA 27067 17 A0001
Surface de plancher
250 m²

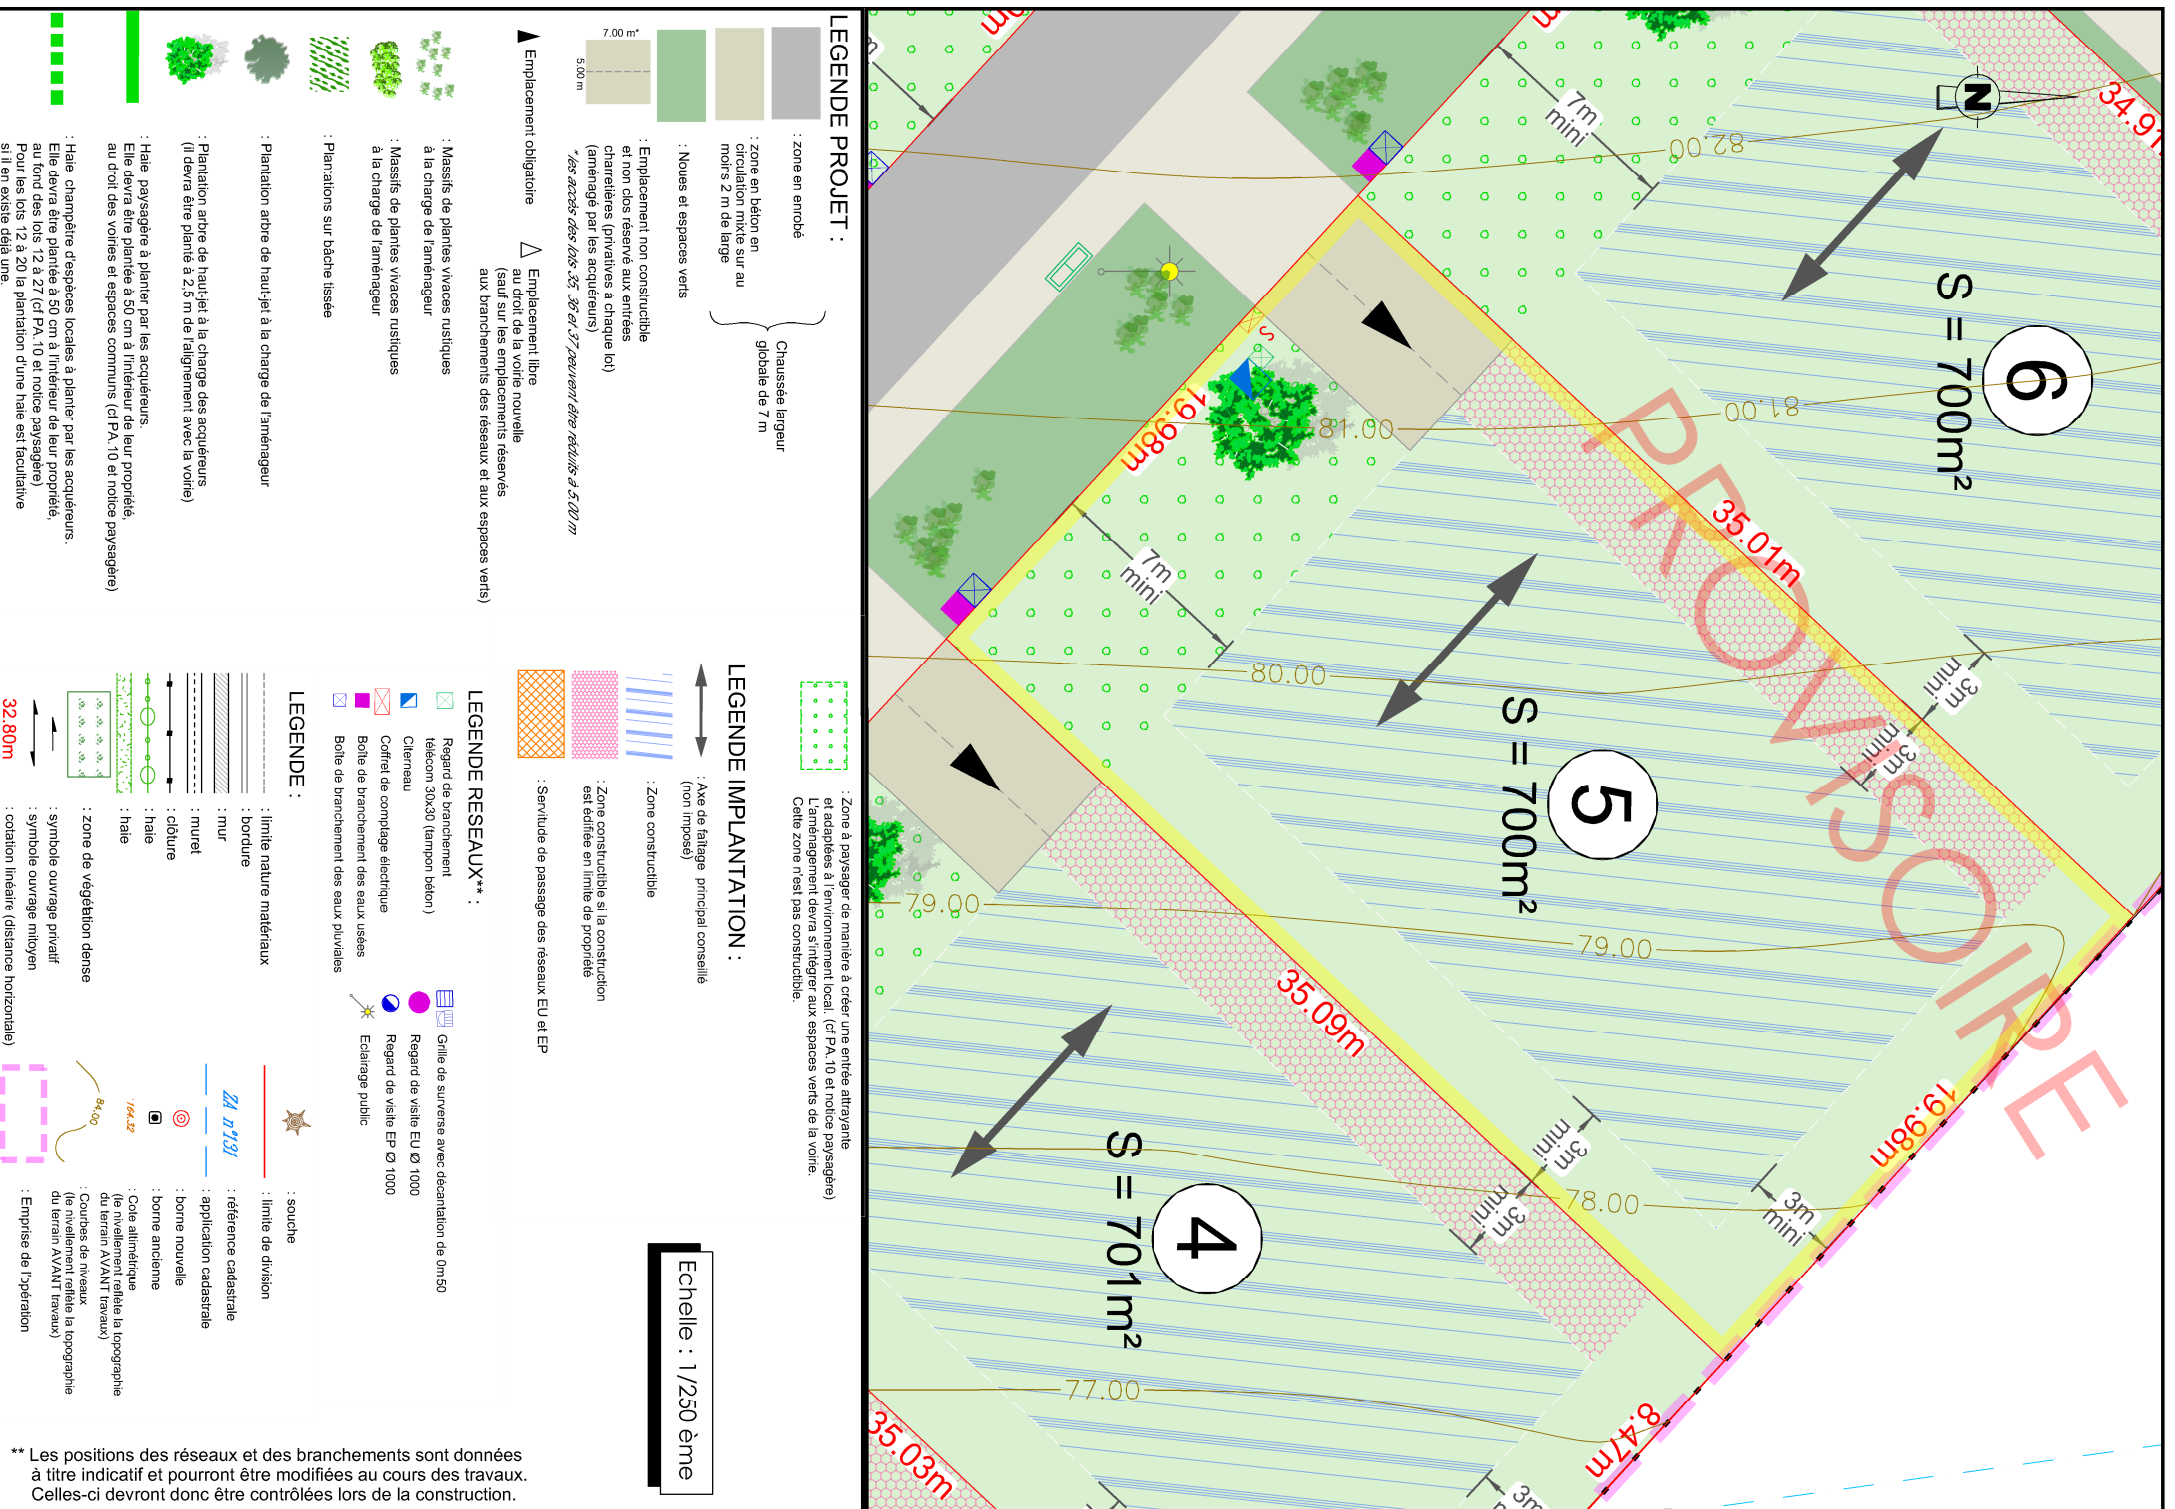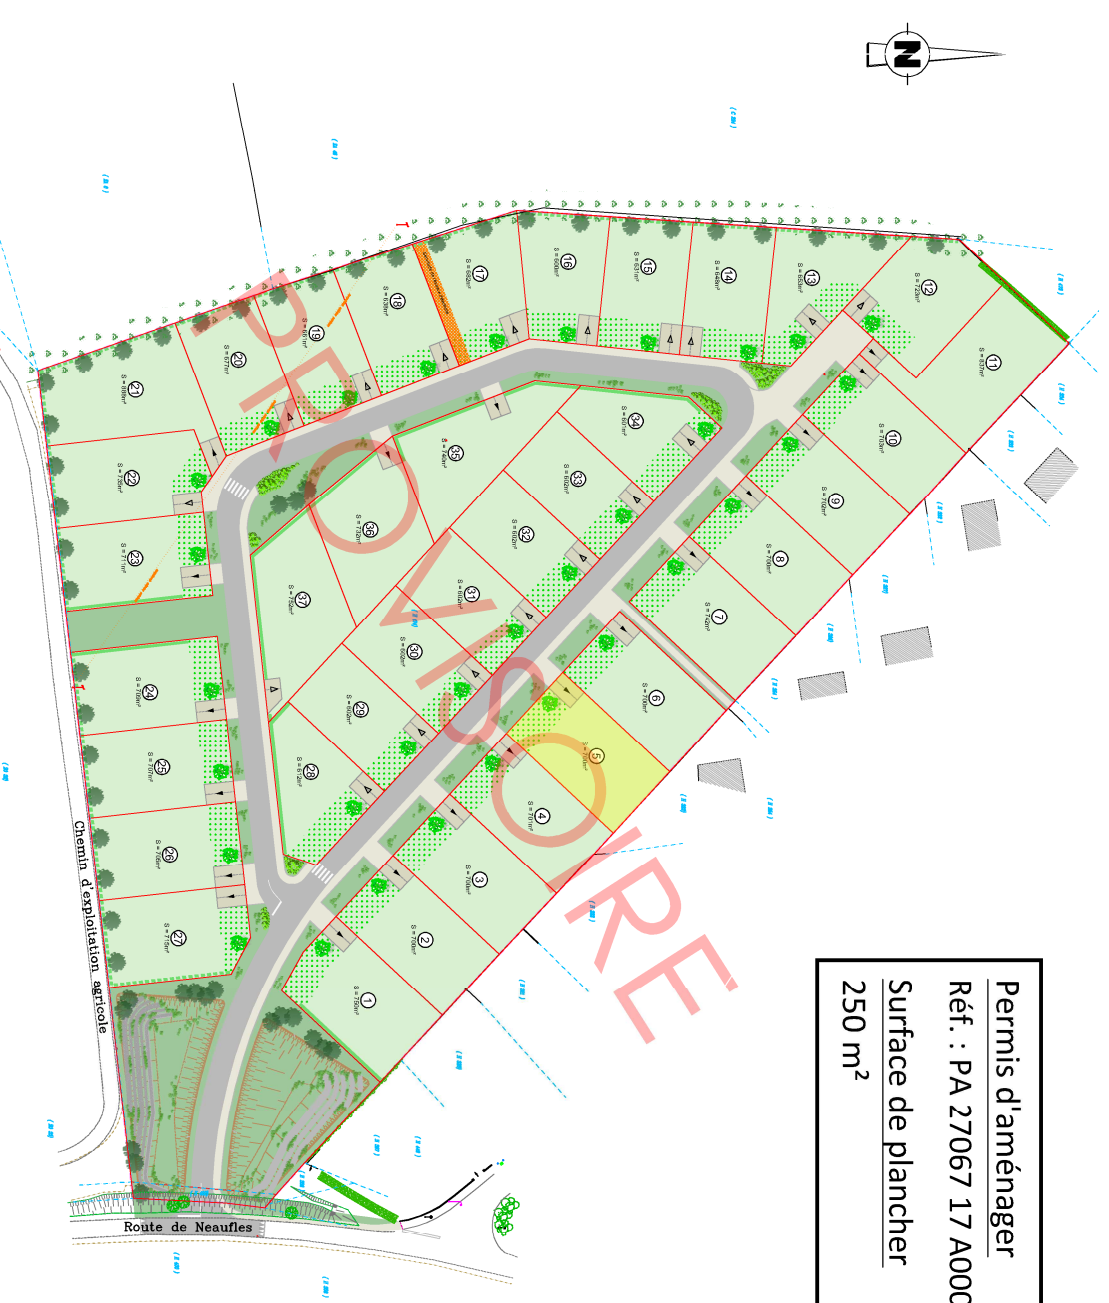

** Les positions des réseaux et des branchements sont données à titre indicatif et pourront être modifiées au cours des travaux. Celles-ci devront donc être contrôlées lors de la construction.

Géomètre-Expert
AGÉOSE
Géomètres Experts
AGÉOSE
Géomètre-expert
Voie du futur
BP232
27103 VAL DE REUIL CEDX
02.32.40.05.13

Maître d'ouvrage
altitude
altitude
Immobilier Magellan III
76230 Courcelles sur Mer
02.76.51.05.22

ALTIITUDE LOTISSEMENT
Immobilier Magellan III
76230 Courcelles sur Mer
02.76.51.05.22

INDICE	MODIFICATIONS	Date
A	Plan provisoire : - En attente des nouvelles références cadastrales, - Les cotes et superficies sont données à titre indicatif en l'attente des accords sur limites.	12/06/2017
Dossier n° 160925		160925.dwg