

Département de l'EURE

Commune du VAL DE REUIL

Voie DAGOBERT

"Le Domaine des Noés"



Permis d'aménager
 Réf. : PA 027 701 16 H 2643
 M01
 Surface de plancher
 120 m²

PLAN DE VENTE DU LOT N°B17

Parcelle Section BX n°120

Dossier n°	Dressé le	Nom du fichier	Autocad	Echelle
140619	9/10/2017	140619.dwg		1/200

LÉGENDE DU RÈGLEMENT GRAPHIQUE

- limite foncière de l'opération
- limite de la zone bleue du PPRi
- parcelle d'habitation en lot libre (moyenne 530m²)
- parcelle d'habitation de maison accolée (moyenne 350m²)

IMPLANTATION BATIE

- Implantation de la façade principale à l'alignement OU dans une bande de 1 à 5m
 // Dispositif de clôture selon détail A
- Implantation de la façade principale à l'alignement OU dans une bande de 1 à 5m
 // Dispositif de clôture selon détail B
- Implantation de la façade principale à l'alignement OU dans une bande de 1 à 5m
 // Dispositif de clôture selon détail C
- Implantation de la façade principale en retrait dans une bande de 2 à 5m
- zone d'implantation limitée à des constructions
- zone non aedificandi
- zone de constructions comprenant un traitement de façade en bois
- sens obligatoire de faîtage principal

ACCÈS AUX PARCELLES PRIVÉES

- localisation obligatoire de l'entrée charretière (zone d'accès privatif non close)
- localisation obligatoire de l'accès véhicule au lot (accès au garage)
- linéaire d'implantation de l'accès à la parcelle possible, sous forme d'entrée charretière obligatoirement
- localisation obligatoire d'un accès piéton au lot selon le dispositif spécifique

TRAITEMENT DE LA LIMITE ENTRE ESPACE PUBLIC ET ESPACE PRIVE

- dispositif de clôture de type 1 comprenant plantations
- dispositif de clôture de type 2 comprenant plantations
- dispositif de clôture de type 3
- plantation d'une bande de vivaces obligatoire selon palette végétale, à l'interslice entre deux accès d'entrée charretière

TRAITEMENT PAYSAGER SPECIFIQUE

- bande paysagère à l'interface avec les rives de l'Eure
- obligatoirement plantée selon la palette végétale renseignée dans le règlement
- bande paysagère dédiée à la gestion hydraulique à l'interface avec la zone du sud
- obligatoirement plantée selon la palette végétale renseignée dans le règlement


Se référer au règlement écrit (pièce PA10 du Dossier ce Permis d'Aménager) pour l'ensemble des précisions.

PLAN DE VENTE DU LOT N°B17
Parcelle Section BX n°120




ALTITUDE LOTISSEMENT
Immeuble Magejan III
509, Contre Allée - Route de Neufchâtel
76230 ISNEAUVILLE
☎ 02.76.51.05.22

Echelle 1/200

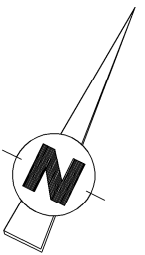

- Légende :**
- ◆ : borne nouvelle
 - ◆ 11.49m : cotation parcellaire (m)
 - ◆ 140.83 : cotation altimétrique du terrain naturel avant travaux (m)
 - ◆ 141.49 : cotation altimétrique projet (m)
 - : limite de propriété
 - XI n° 250 : référence cadastrale
 - : zone remblayée
 - 9.20 : cote de remblai

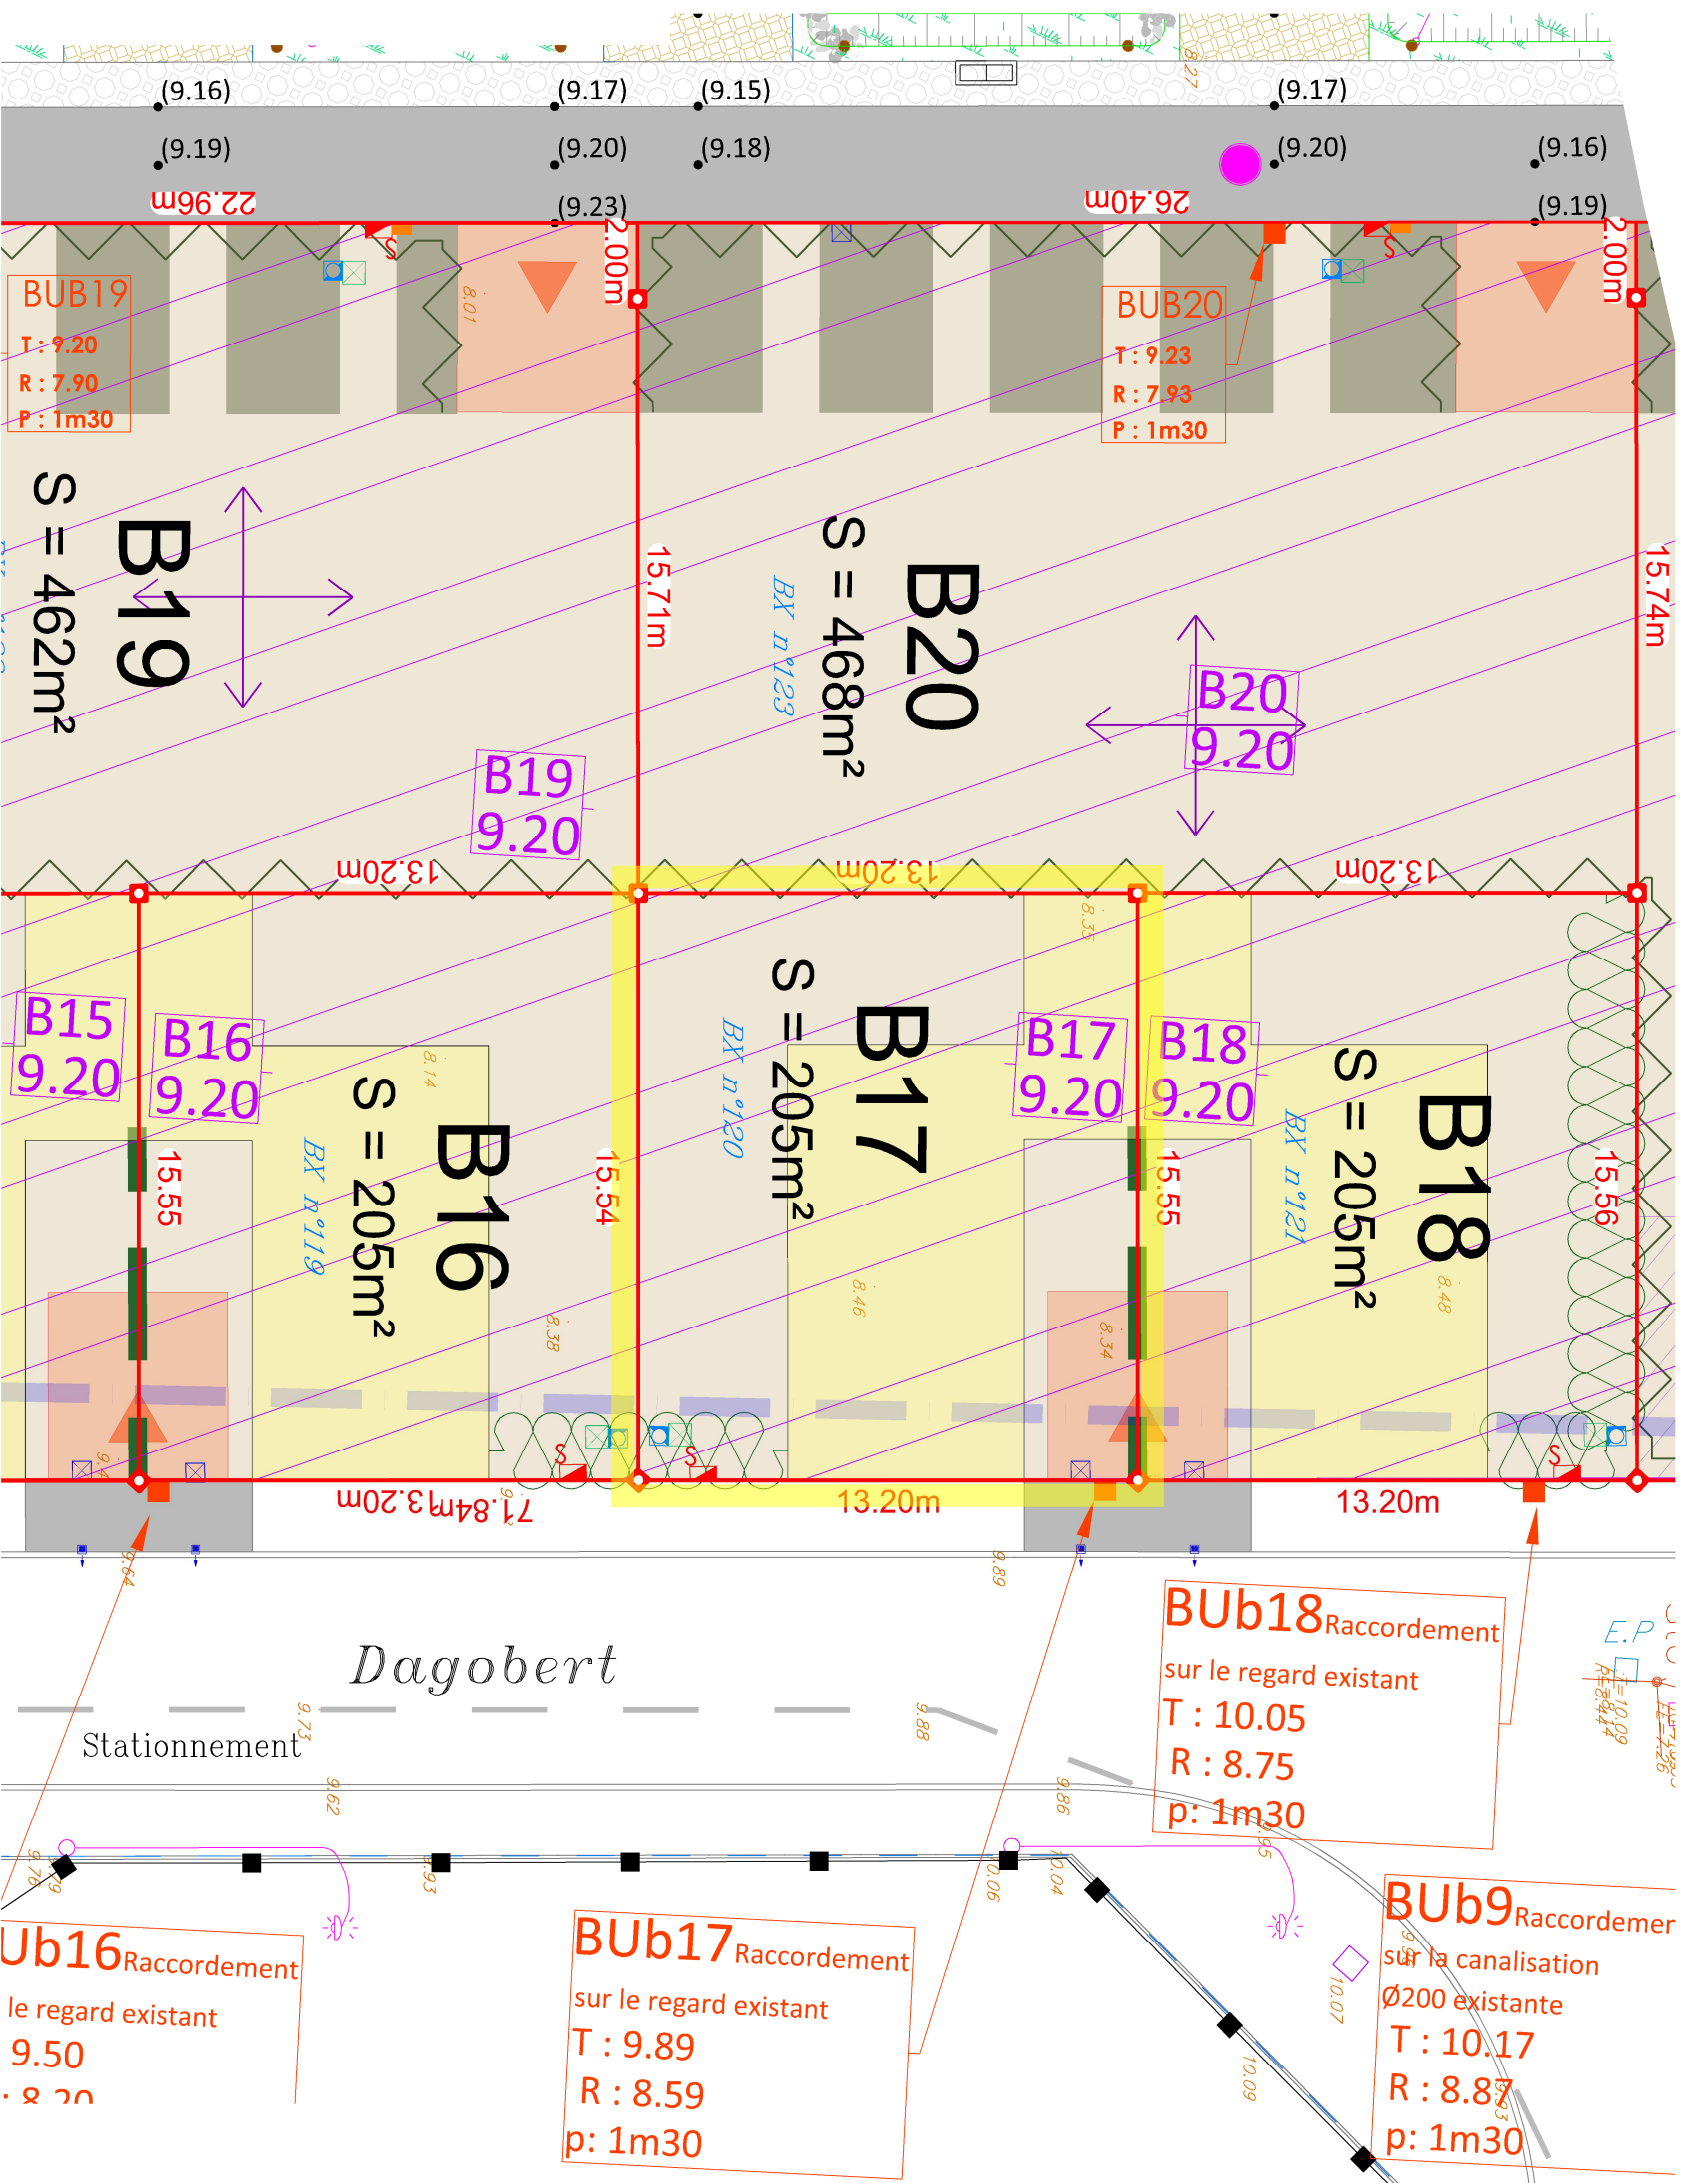

* Le nivellement reflète la topographie du terrain AVANT travaux.

** Les positions des réseaux et des branchements sont données à titre indicatif et pourront être modifiées au cours des travaux. Celles-ci devront donc être contrôlées lors de la construction.

*** Les cotes et superficies sont données à titre indicatif en l'attente des accords sur limite.

- Légende réseaux**
- : branchement eaux usées
 - : branchement télécom
 - : branchement élec. B.T
 - : branchement eau potable
 - : branchement gaz
 - : branchement eaux pluviales Ø160 PVC CR8