



PLAN DE VENTE DU LOT N°B18  
Parcelle Section BX n°121




Echelle 1/200



Légende :

- : borne nouvelle
- 11.49m : cotation parcellaire (m)
- 140.83 : cotation altimétrique du terrain naturel avant travaux (m)
- 141.49 : cotation altimétrique projet (m)
- : limite de propriété
- XI n° 230 : référence cadastrale
- : zone remblayée
- B21 : cote de remblai
- 9.20

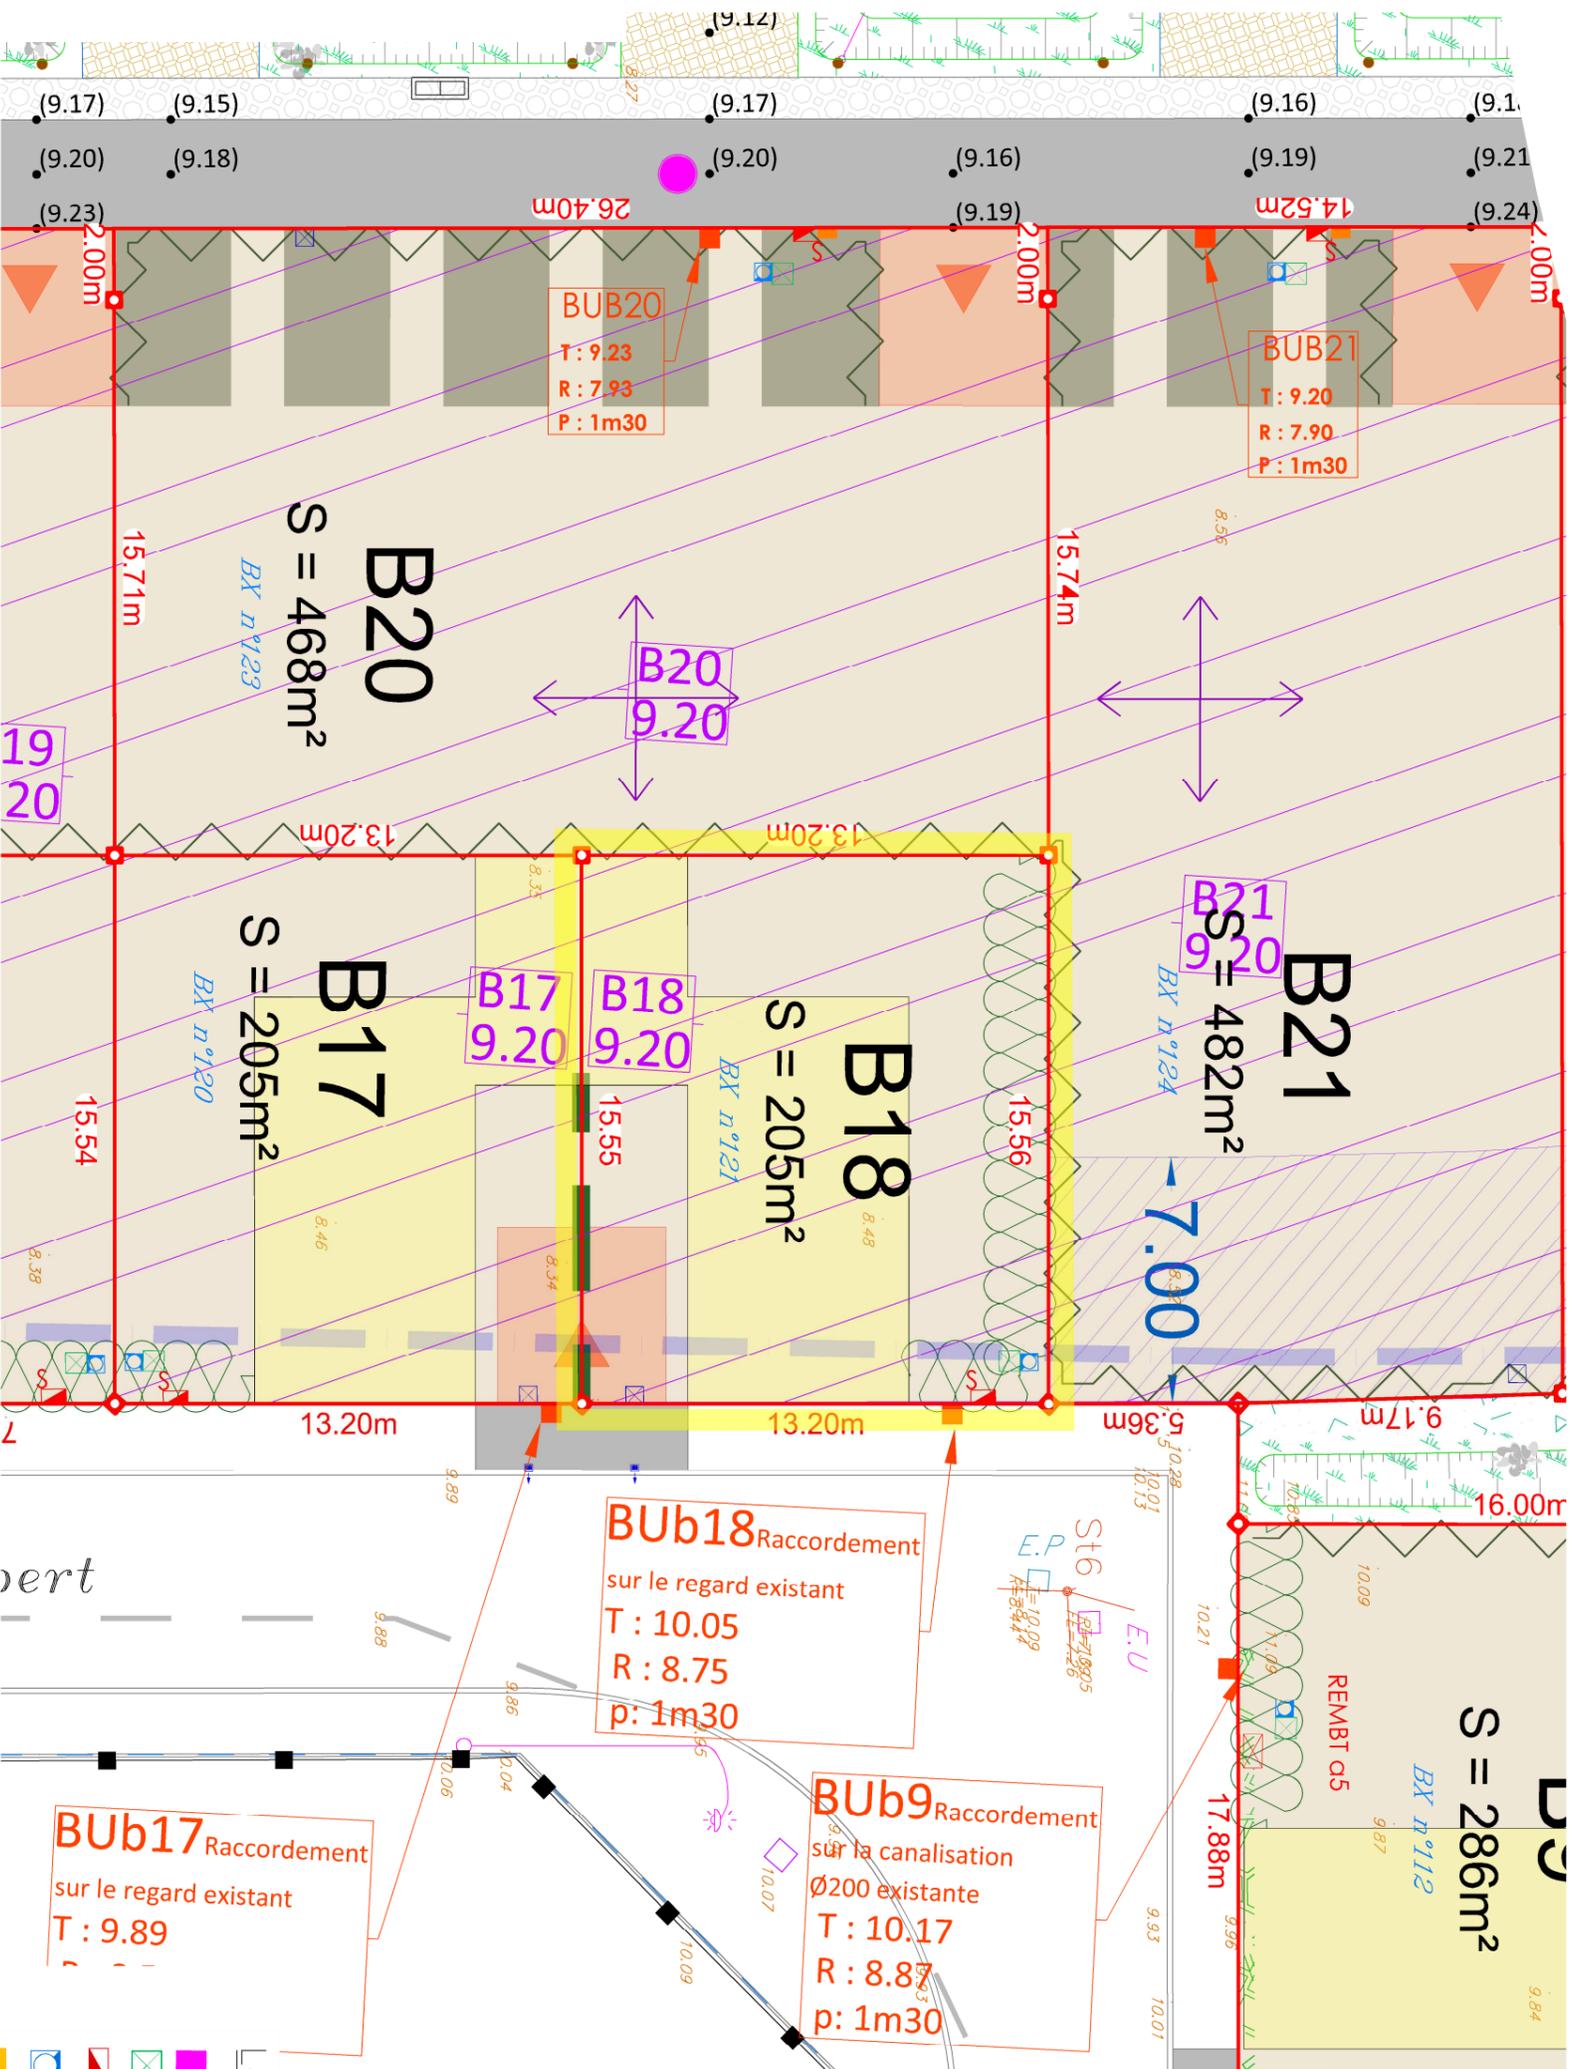

\* Le nivellement reflète la topographie du terrain AVANT travaux.

\*\* Les positions des réseaux et des branchements sont données à titre indicatif et pourront être modifiées au cours des travaux. Celles-ci devront donc être contrôlées lors de la construction.

\*\*\* Les cotes et superficies sont données à titre indicatif en l'attente des accords sur limite.

Légende réseaux

- : branchement eaux usées
- : branchement télécom
- : branchement élec. B.T
- : branchement eau potable
- : branchement gaz
- : branchement eaux pluviales
- Ø160 PVC CR8



GÉOMÈTRE - EXPERT  
CONSEILLER VALOISIERS GARANTIR  
Maxime Leheurteur  
Voie du Faur - B.P. 322  
27103 VAL DE REUIL, CEDEX  
Tél: 02 32 40 05 13 Fax: 02 32 50 59 91  
Courriel: agosse@geometre-expert.fr