



**Rue du Bois d'Yclon
Rue de la Briqueterie**

DOCUMENT PROVISOIRE LOT N°37

PLAN DE SITUATION

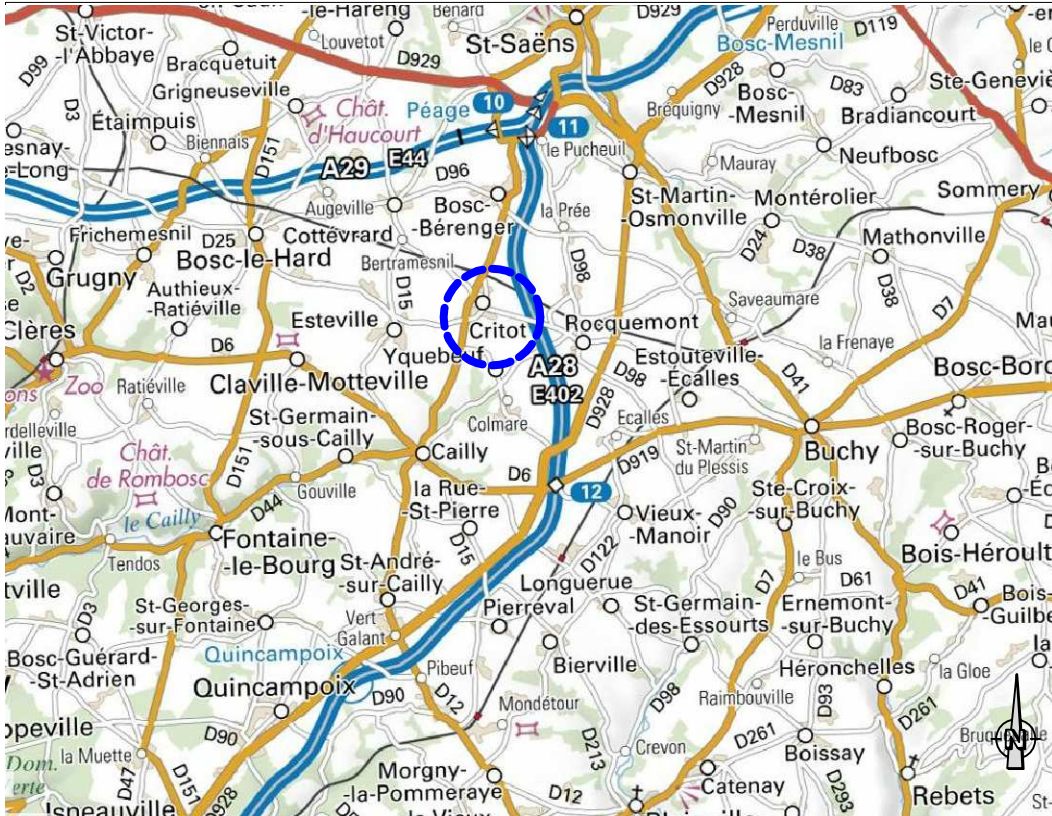

PLAN D'ENSEMBLE

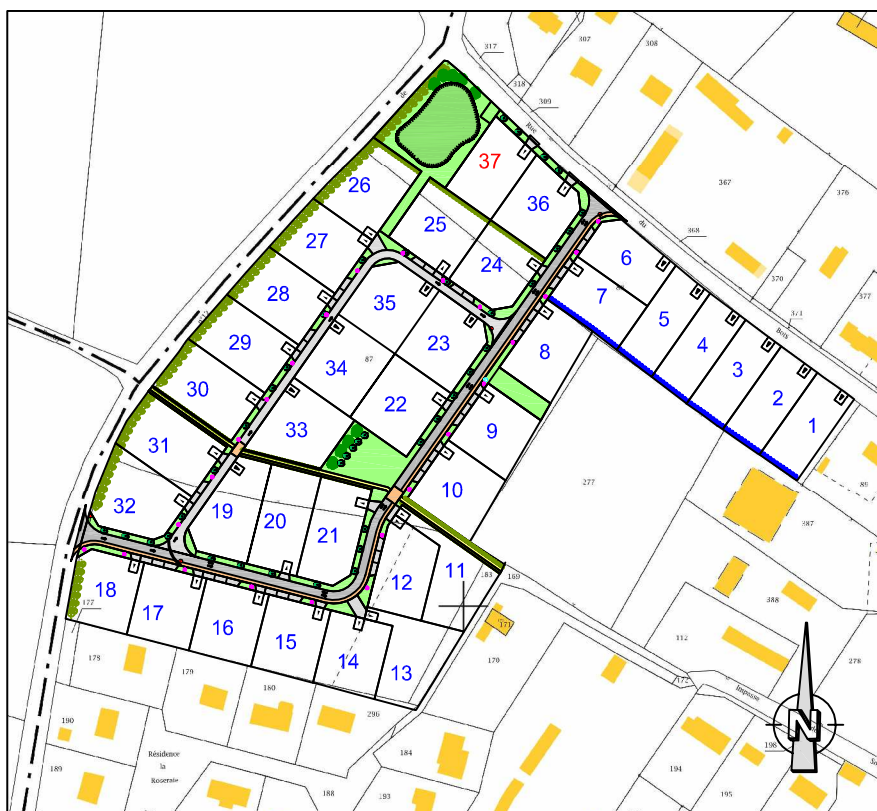

DOCUMENT PROVISOIRE LOT N°37

GE360 SANTUS JUMENTIER QUINIOU FOUCHER - 1042 Rue Augustin Fresnel
76230 BOIS GUILLAUME TEL : 02-35-70-54-60 FAX : 02-35-15-28-45
E-MAIL : geometres@ge360.fr

CRITOT -76-
Rue du Bois d'Yclon
Rue de la Briqueterie

ALTITUDE
19594



Les cotes de niveaux , la position des réseaux et des branchements
sont données a titre indicatif et pourront être modifiées au cours des travaux


Seul les plans de vente définitifs auront valeur juridique.

Le 17/11/2017



LEGENDE

- Limite de zone constructible
- Hypothèse d'implantation des constructions
- Distance d'implantation minimale par rapport à la limite
- Branchement réseaux divers
- Boîte de trop plein EP
- Accès obligatoire à charge des acquéreurs
- Enrobé
- Espaces verts

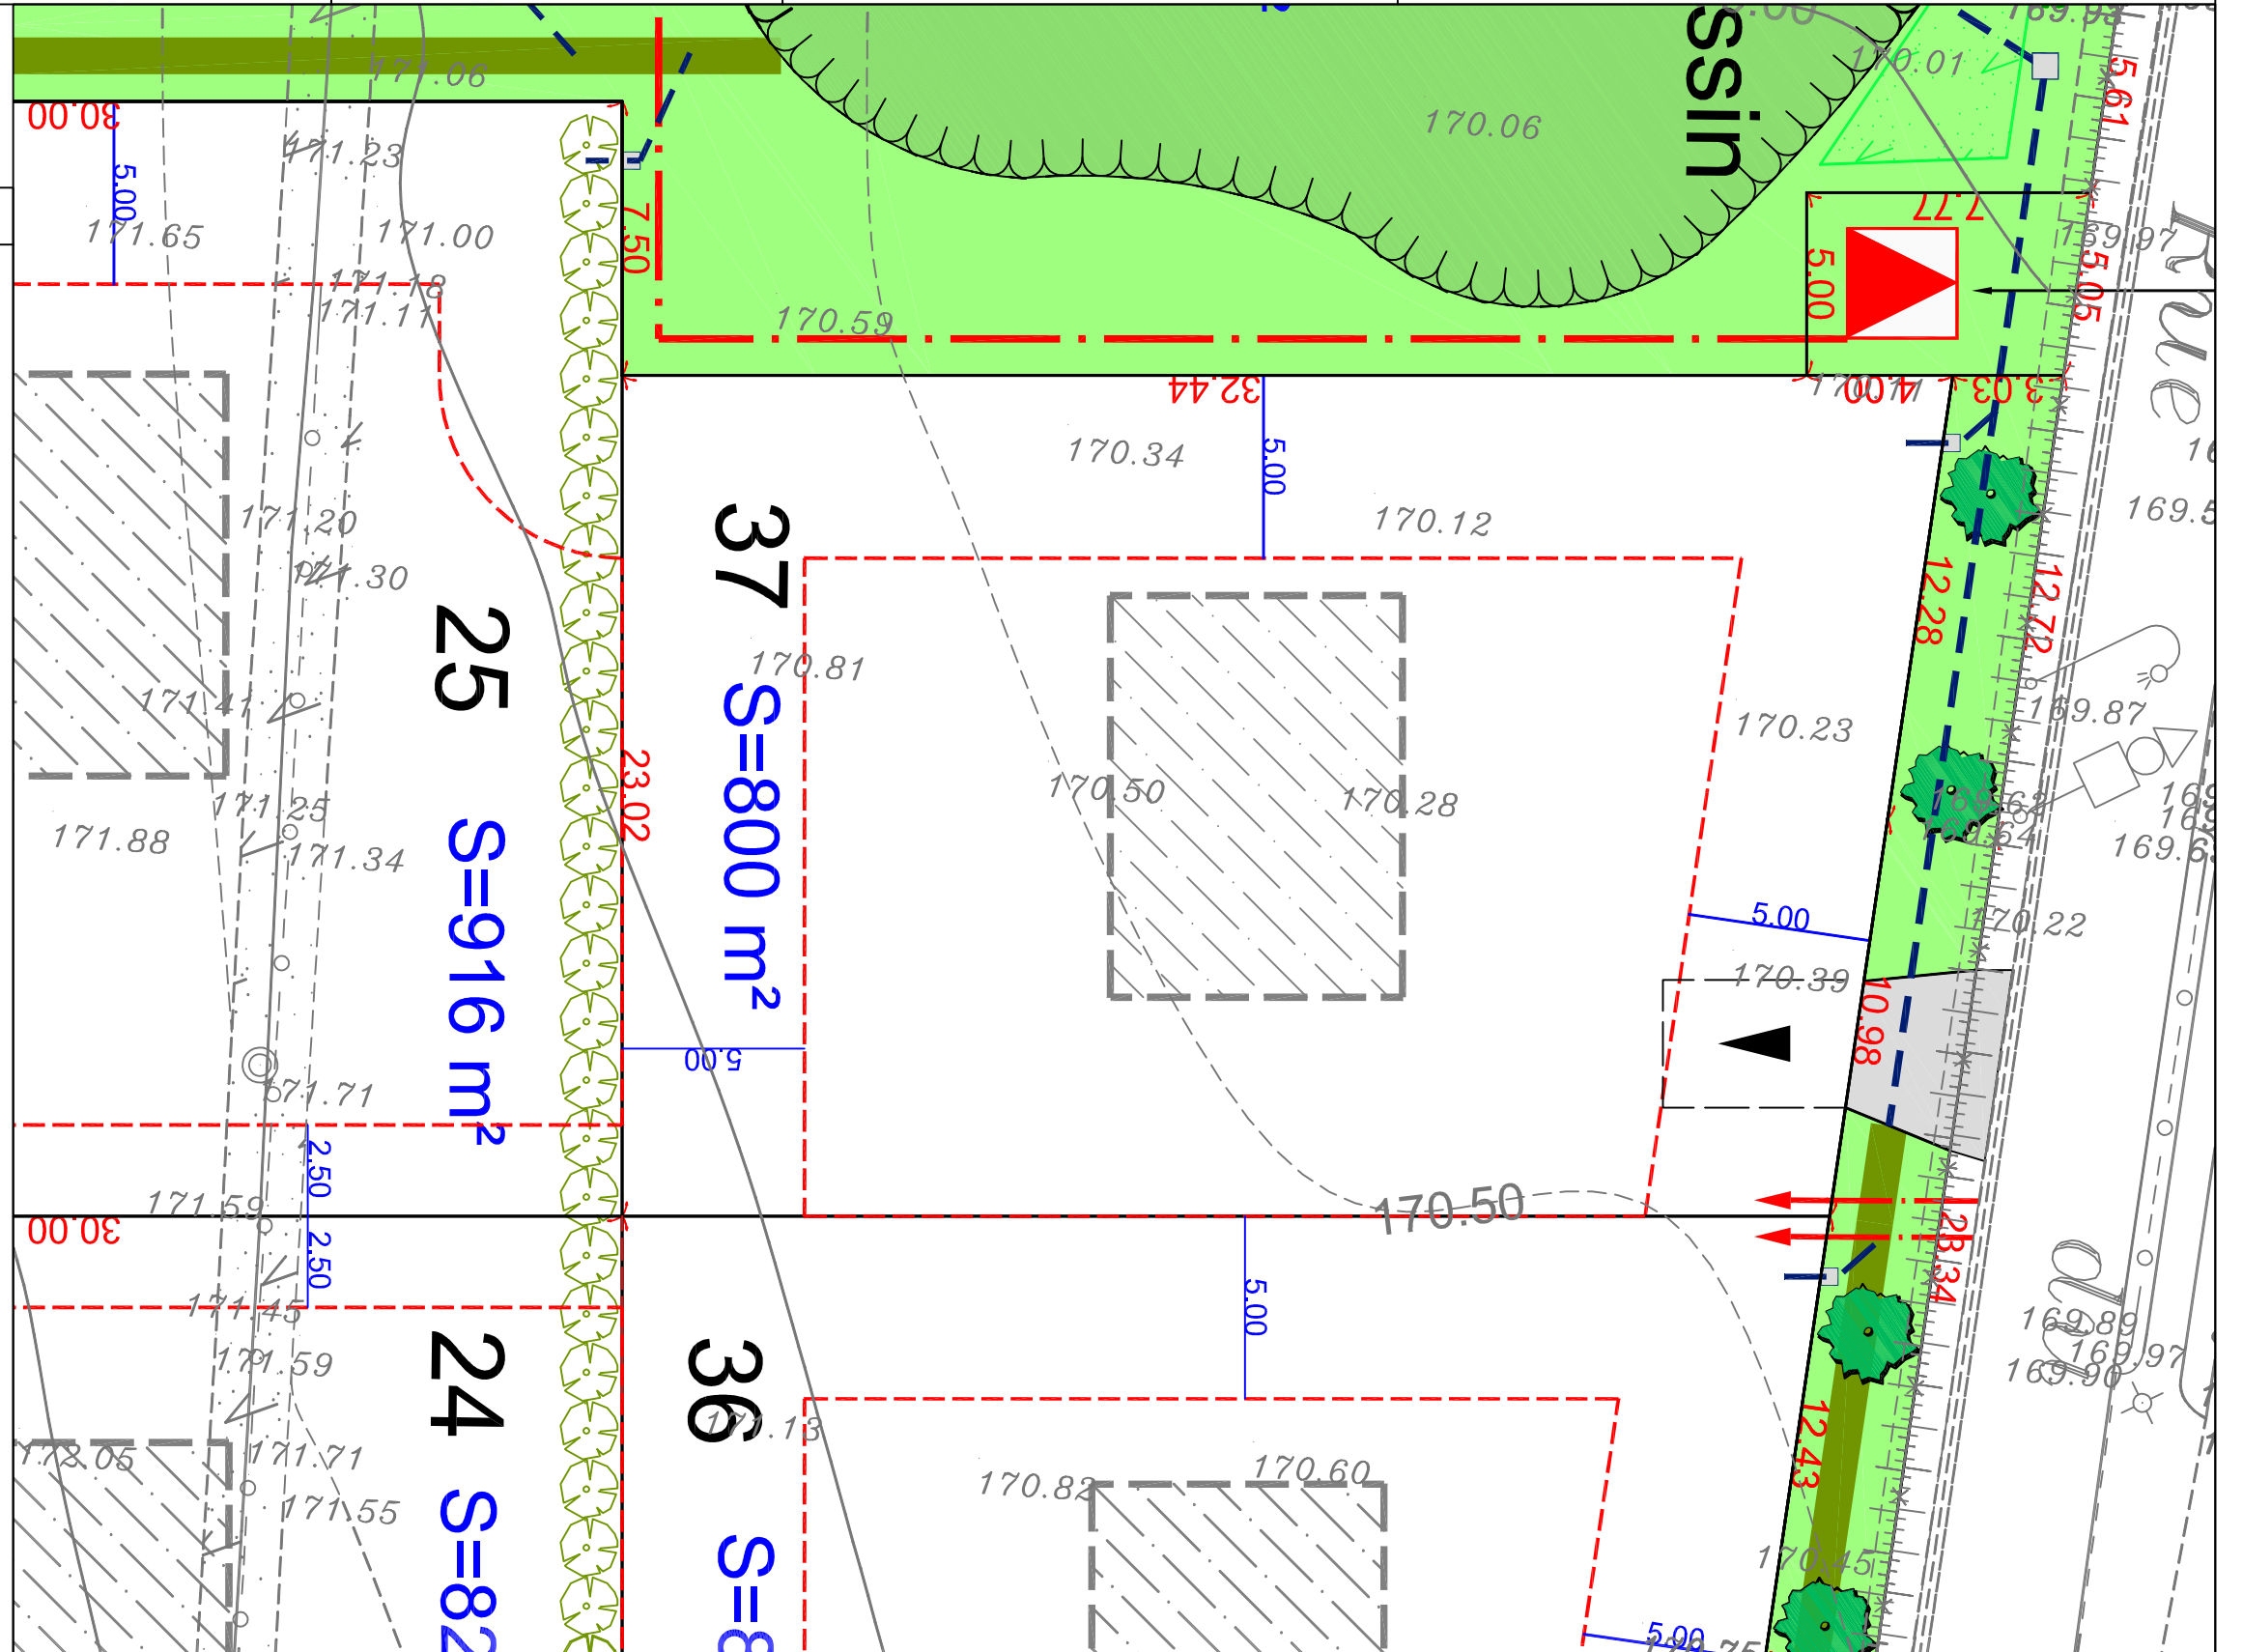

NOTA : Assainissement EU et EP individuel sur la parcelle à charge des acquéreurs

Les surfaces indiquées ne seront définitives qu'après bornage des lots

Echelle 1/200