DEPARTEMENT DE L'EURE

COMMUNE DE SAINT JUST

Projet de 13 lots à bâtir

Rue Saint-Joire

PLAN DE VENTE
LOT N°1

Aménageur

CAP HORN PROMOTION

14 rue Pierre Gille De Genne

76130 Mont SAINT AIGNAN

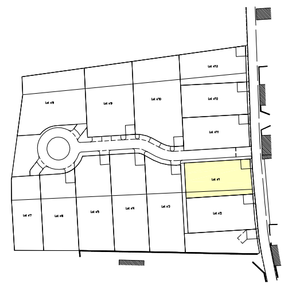

Lieu-dit : " Le Grand Traine "

DOSSIER N° 32083		Echelle : 1/200

CALDEA Géomètres-Experts

AGENCE EURE :
60 A Rue de la République
BP 57
27110 LE NEUBOURG
Tél : 02.32.35.10.88
Fax : 02.32.35.50.21

AGENCE SEINE MARITIME :
27 Cours Carnot
BP 90241
76502 ELBEUF Cedex
Tél : 02.35.05.59.60
Fax : 02.35.33.60.44

AGENCE EURE-ILE DE FRANCE :
26 Avenue de l'Ile de France
BP 217
27202 VERNON Cedex
Tél : 02.32.51.55.39
Fax : 02.32.21.11.76

Permanence :
177 Grande Rue
BP 6
27520 BOURGTHEROULDE
Tél : 02.35.77.04.16
Fax : 02.35.77.07.45

INDICE			INDICE			INDICE		
	A	Etabli le 22/11/2011		E			I	
	B	Modifié le 11/09/2012 (Document d'Arpentage)		F			J	
	C			G			K	
	D			H			L	

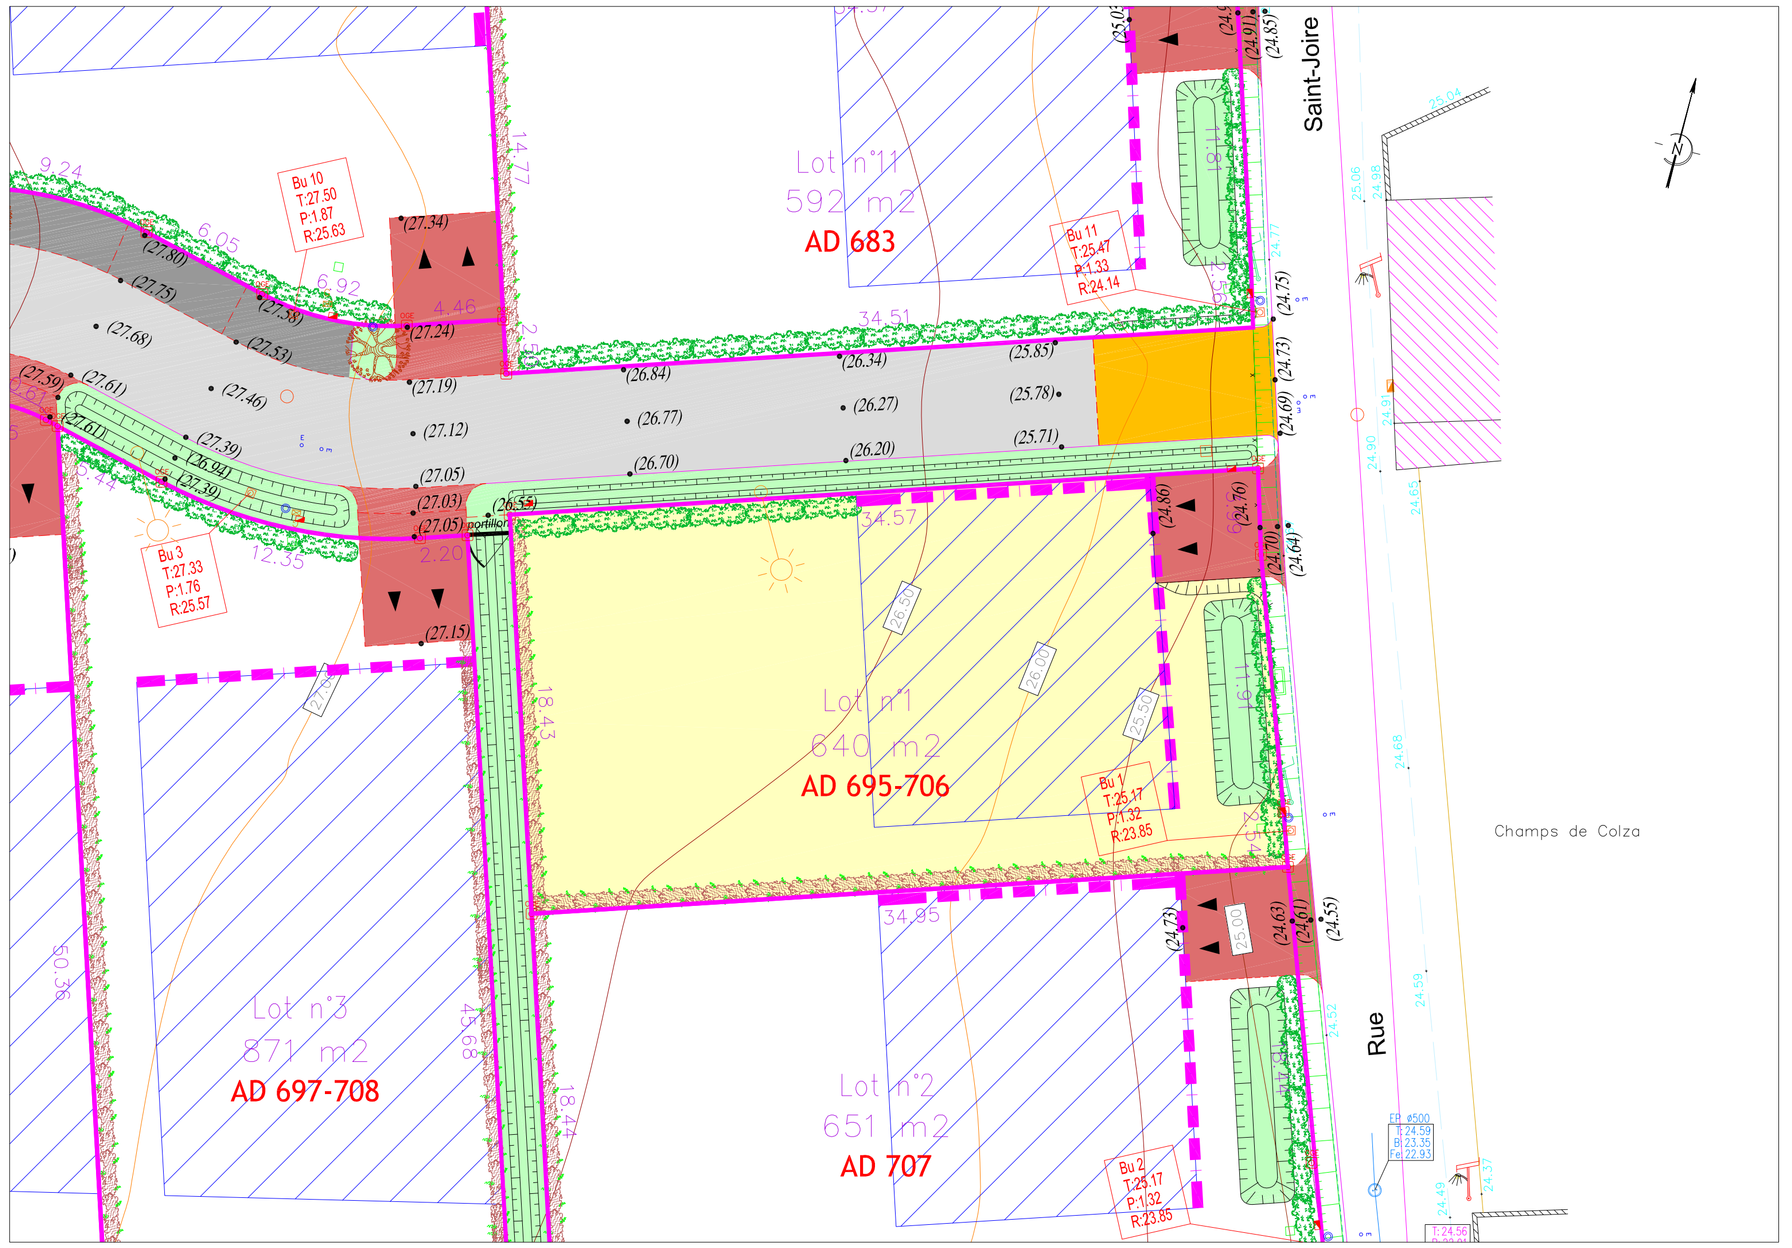

Légende de l'Etat actuel des lieux :

Poteau: FT, EdF BT, EdF MT ou HT, Candélabre

Bouche: Eau, Incendie, Gaz.

Tampon, Plaque, Grille, Avaloir, Gouttière

Coffret: EdF, Gaz

Chambre France Télécom

Borne: Borne Nouvelle OGE, Borne Ancienne

Point de Niveau

Bâti: Dur, Léger

Parcelle A / Parcelle B — Appartenant à A / Appartenant à B — Sens d'appartenance des murs, clôtures, haies

Mur, Bahut

Haut / Bas — Talus

Clôture, Haie

Arbre: Feuillu, Conifère

Légende du projet :

- Entrée charretière
- Alignement des façades imposées
- Emprise constructible des futures constructions
- Chaussée neuve en enrobés 0/10 quartz noir
- Parking en enrobés
- Accès en béton
- Pavés résine
- Espaces verts et noues d'infiltration
- Noue d'infiltration
- Haie à planter (à la charge des futurs acquéreurs)
- Haie à planter (à la charge de l'aménageur)
- Arbres à planter
- Regard de branchement FT
- Coffret de comptage électrique
- Citerneau AEP
- Coffret GAZ
- Candélabre
- Branchement EU
- Regard EU
- Borne implantée
- (24.99) Côte altimétrique projet (les Courbes de Niveau correspondent au Terrain Naturel avant travaux)