


DEPARTEMENT DE LEURE
COMMUNE DE SAINT JUST
 Projet de 13 lots à bâtir
 Rue Saint-Joire

PLAN DE VENTE
LOT N° 12


Aménageur
CAP HORN PROMOTION
 14 rue Pierre Gille De Gemme
 76130 Mont SAINT AIGNAN

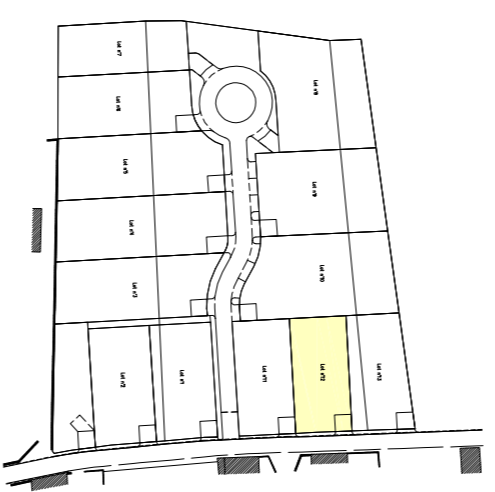

Lieu-dit : " Le Grand Traine "

Echelle : 1/200

DOSSIER N° 32083		AGENCE L&E : 60 A Rue de la République 27110 LE SUDRIQUE Tél : 02 32 33 30 23	
		AGENCE SH&M ARCHITECTE : 27 Grand Canal 76000 LE HAUF CÉDEX Tél : 02 32 33 30 23	
		AGENCE EMB&E ET FRANCE : 28 Avenue de la 1 ^{ère} France 27200 VERNON CÉDEX Tél : 02 32 21 11 38	
		Remarque : 177 Grande Rue 27320 BOURGNEUILLOULE Tél : 02 32 33 37 05	
INDICE A	Etabli le 22/11/2011	INDICE E	
B	Modifié le 11/09/2012	F	
C		G	
D		H	
		I	
		J	
		K	
		L	

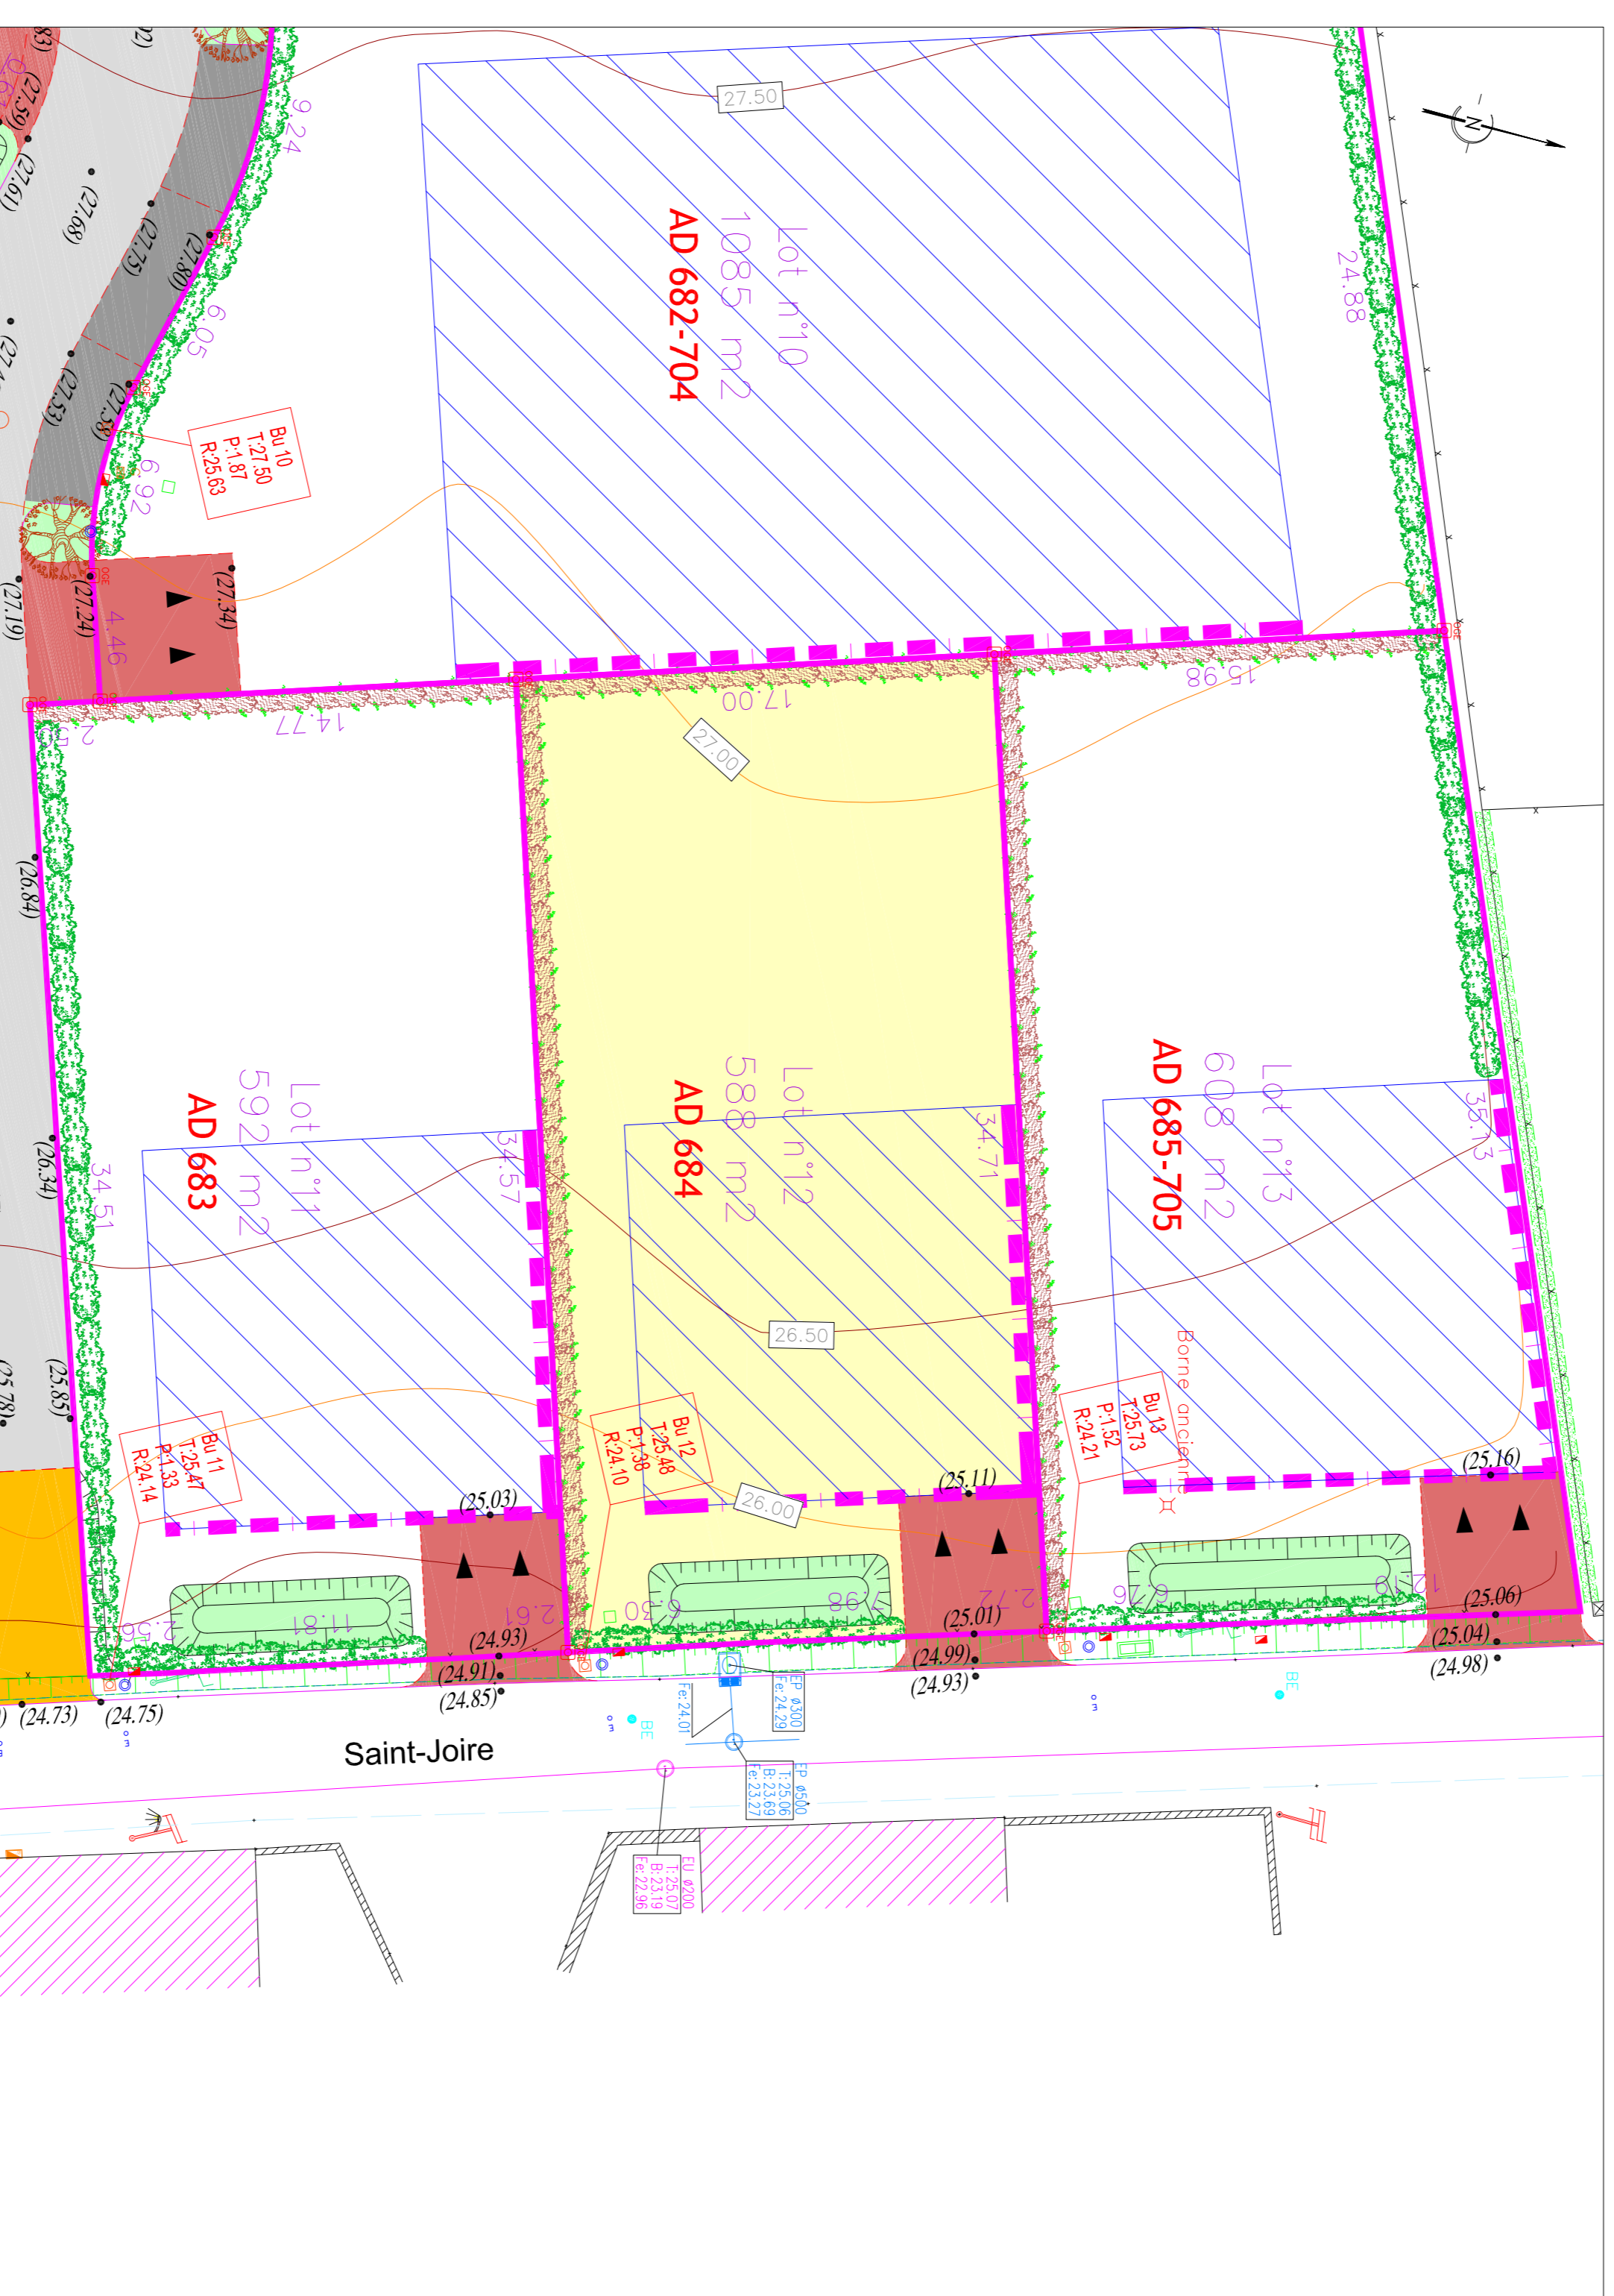

Legende de l'état actuel des lieux :

- Estace
- FT, EA, RT, EA, WT ou HT, Conduite
- Banc
- Eau, Niveau, Eau
- Tr
- Tronç, Piquet, Orde, Auvail, Conduite
- Soléc
- ES, Eau
- Chemin Fonce Mieux
- Banc
- Borne Niveau ODE
- Borne Niveau
- Point de Niveau
- Banc
- Or, Ugr

Appartient à A

Appartient à B

Propriété

Sans délimitation
 Sans mur, clôture, etc
 Mur, Bâti
 Hail
 Hail
 Ouvre, Hail
 Hail
 Hail, Conduite

Legende du projet :

- Entée délimitée
- Alignement des façades imposées
- Espace constructible des futures constructions
- Cheminée ou en encoche 0/100 murs noir
- Refuge en encoche
- Accès en béton
- Fondation
- Espace vert et zone d'aération
- Haie d'ornementation
- Haie à planter (à la charge des futurs acquéreurs)
- Haie à planter (à la charge de l'aménageur)
- Arbres à planter
- Bogard de bornement FT
- Coffret de comptage électrique
- Cheminée ASP
- Coffret EA2
- Conduite
- Bornement EU
- Bogard EU
- Borne signalétique
- OSR affecté au projet (les Coches de Niveau correspondant au Terrain Niveau donné l'exemple)