


DEPARTEMENT DE LEURE
COMMUNE DE SAINT JUST
Projet de 13 lots à bâtir
Rue Saint-Joire

PLAN DE VENTE LOT N°7


Aménageur
CAP HORN PROMOTION
14 rue Pierre Gille De Gemme
76130 Mont SAINT AIGNAN

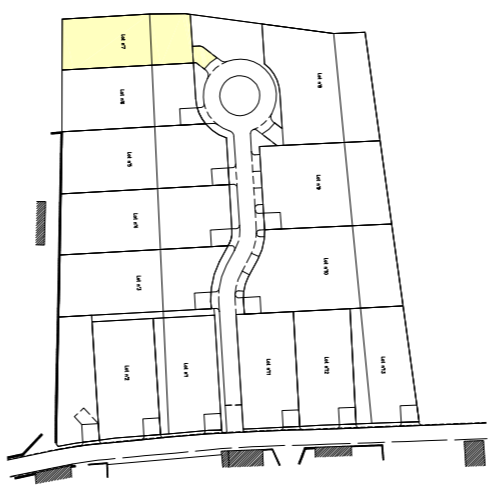

Lieu-dit : " Le Grand Trainee "

Echelle : 1/200

| | | | |
|---|--|--|---|
| DOSSIER N° 32083 | | Echelle : 1/200 | |
| AGENCE CAUDEA 60 A Rue de la République 27110 LE SEURDRE Tél. : 02 33 33 30 31 | AGENCE SINE ARCHITECTE 27 Cours Carnot 76000 ELLEBEUF CÉDEX Tél. : 02 33 33 30 31 | AGENCE URBAINE DE FRANCE 28 Avenue de la 6 ^{ème} France 27200 VERDUN CÉDEX Tél. : 02 32 21 11 26 | REMISE EN ETAT 177 Grande Rue 27320 BOURBONVILLE Tél. : 02 33 33 37 45 |
| INDICE A Etabli le 22/11/2011 | INDICE E | INDICE I | |
| INDICE B Modifié le 11/09/2012 (Document d'appoint) | INDICE F | INDICE J | |
| INDICE C | INDICE G | INDICE K | |
| INDICE D | INDICE H | INDICE L | |

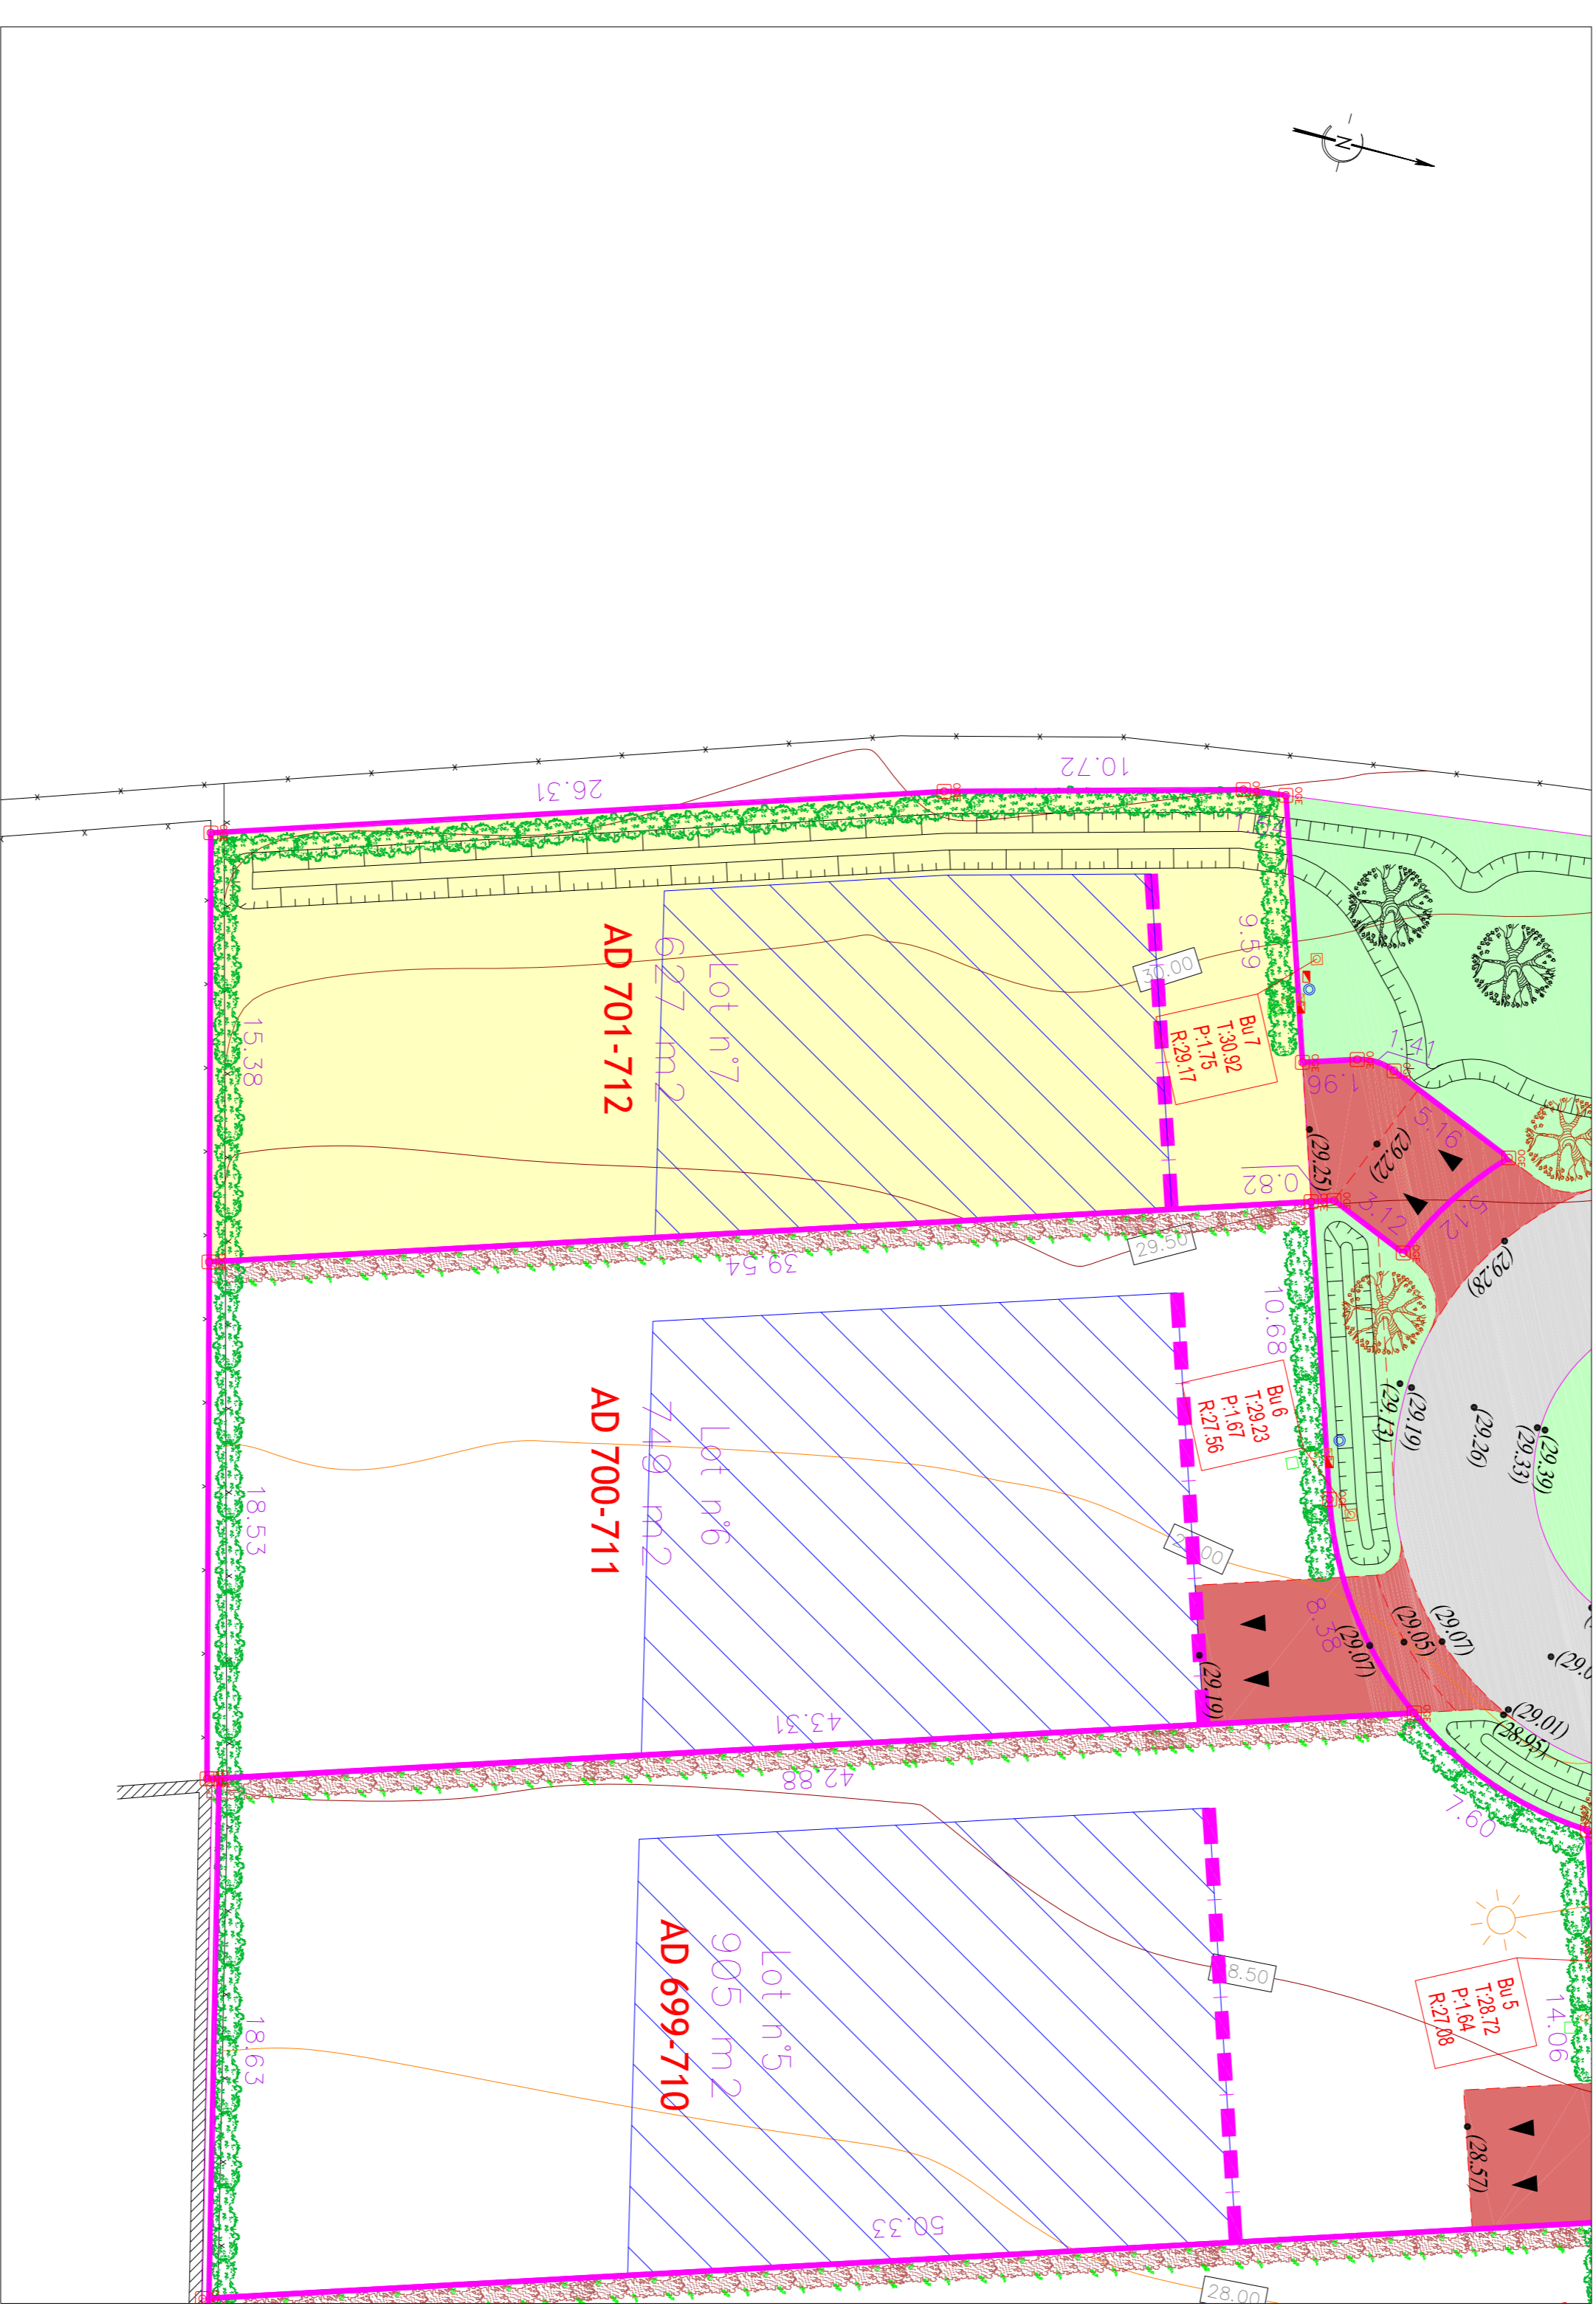

Legende de l'état actuel des lieux :

| | | | |
|--|---|--|---------------------|
| | Existant | | Chemin Fonce Neuron |
| | FT, Eau FT, Eau WT ou HT, Canalis | | Basse |
| | Boucle | | Bonne Neuville OZE |
| | Eau, Neuville, Gaz | | Bonne Neuville |
| | 5 | | Point de Niveau |
| | Tronçon, Piquet, Orde, Arrière, Contour | | Belle |
| | ESF, Eau | | Orde, Vigne |

Legende du projet :

| | | | |
|--|--|--|--|
| | Entree caractéristique | | Alignement des fondats proposés |
| | Emprise constructible des futures constructions | | Chemin en empiétement |
| | Chemin en empiétement 0,700 quart noir | | Parking en empiétement |
| | Accès en béton | | Fond de rampe |
| | Espaces verts et noues d'aération | | Noue d'aération |
| | Noue à planter (à la charge des futurs acquéreurs) | | Noue à planter (à la charge de l'aménageur) |
| | Arbres à planter | | Arbres à planter |
| | Regard de branchement FT | | Regard de branchement FT |
| | Chiffre de compte électrique | | Chiffre de compte électrique |
| | Chemin AEP | | Chemin AEP |
| | Chiffre I&AZ | | Chiffre I&AZ |
| | Condition | | Condition |
| | Bonheurant EU | | Bonheurant EU |
| | Regard EU | | Regard EU |
| | Borne signalétique | | Borne signalétique |
| | OSR affecté au projet | | OSR affecté au projet |
| | (se Consulter de Niveau correspondant au Terrain National (dossier Travaux)) | | (se Consulter de Niveau correspondant au Terrain National (dossier Travaux)) |

23/09/11