# DOCUMENT PROVISOIRE LOT N°2

S.C.P. LECOURT SANTUS JUMENTIER QUINIOU 1000 Chemin de Cleres 76230 BOIS GUILLAUME
TEL : 02-35-70-54-60 FAX : 02-35-15-28-45 E- MAIL : geometres@ge-rouen.fr

le 29/07/13

MALAUNAY -76-
Rue de la Ville aux Geais

" Le Domaine Saint Maurice "
ALTITUDE LOTISSEMENT
17058

Les cotes de niveaux , la position des réseaux et des branchements sont données a titre indicatif et pourront être modifiées au cours des travaux

Seul les plans de vente définitifs auront valeur juridique.

Position indicative de la construction

3.00

Distance minimum d'implantation

Accès indicatif

Accès obligatoire

Zone d'accès à la parcelle interdite

Haie à planter

Boite de branchement Eaux Usées

Boite de branchement Eaux Pluviales

Branchement réseau divers
(EAU, ELEC., TELEPHONE...)

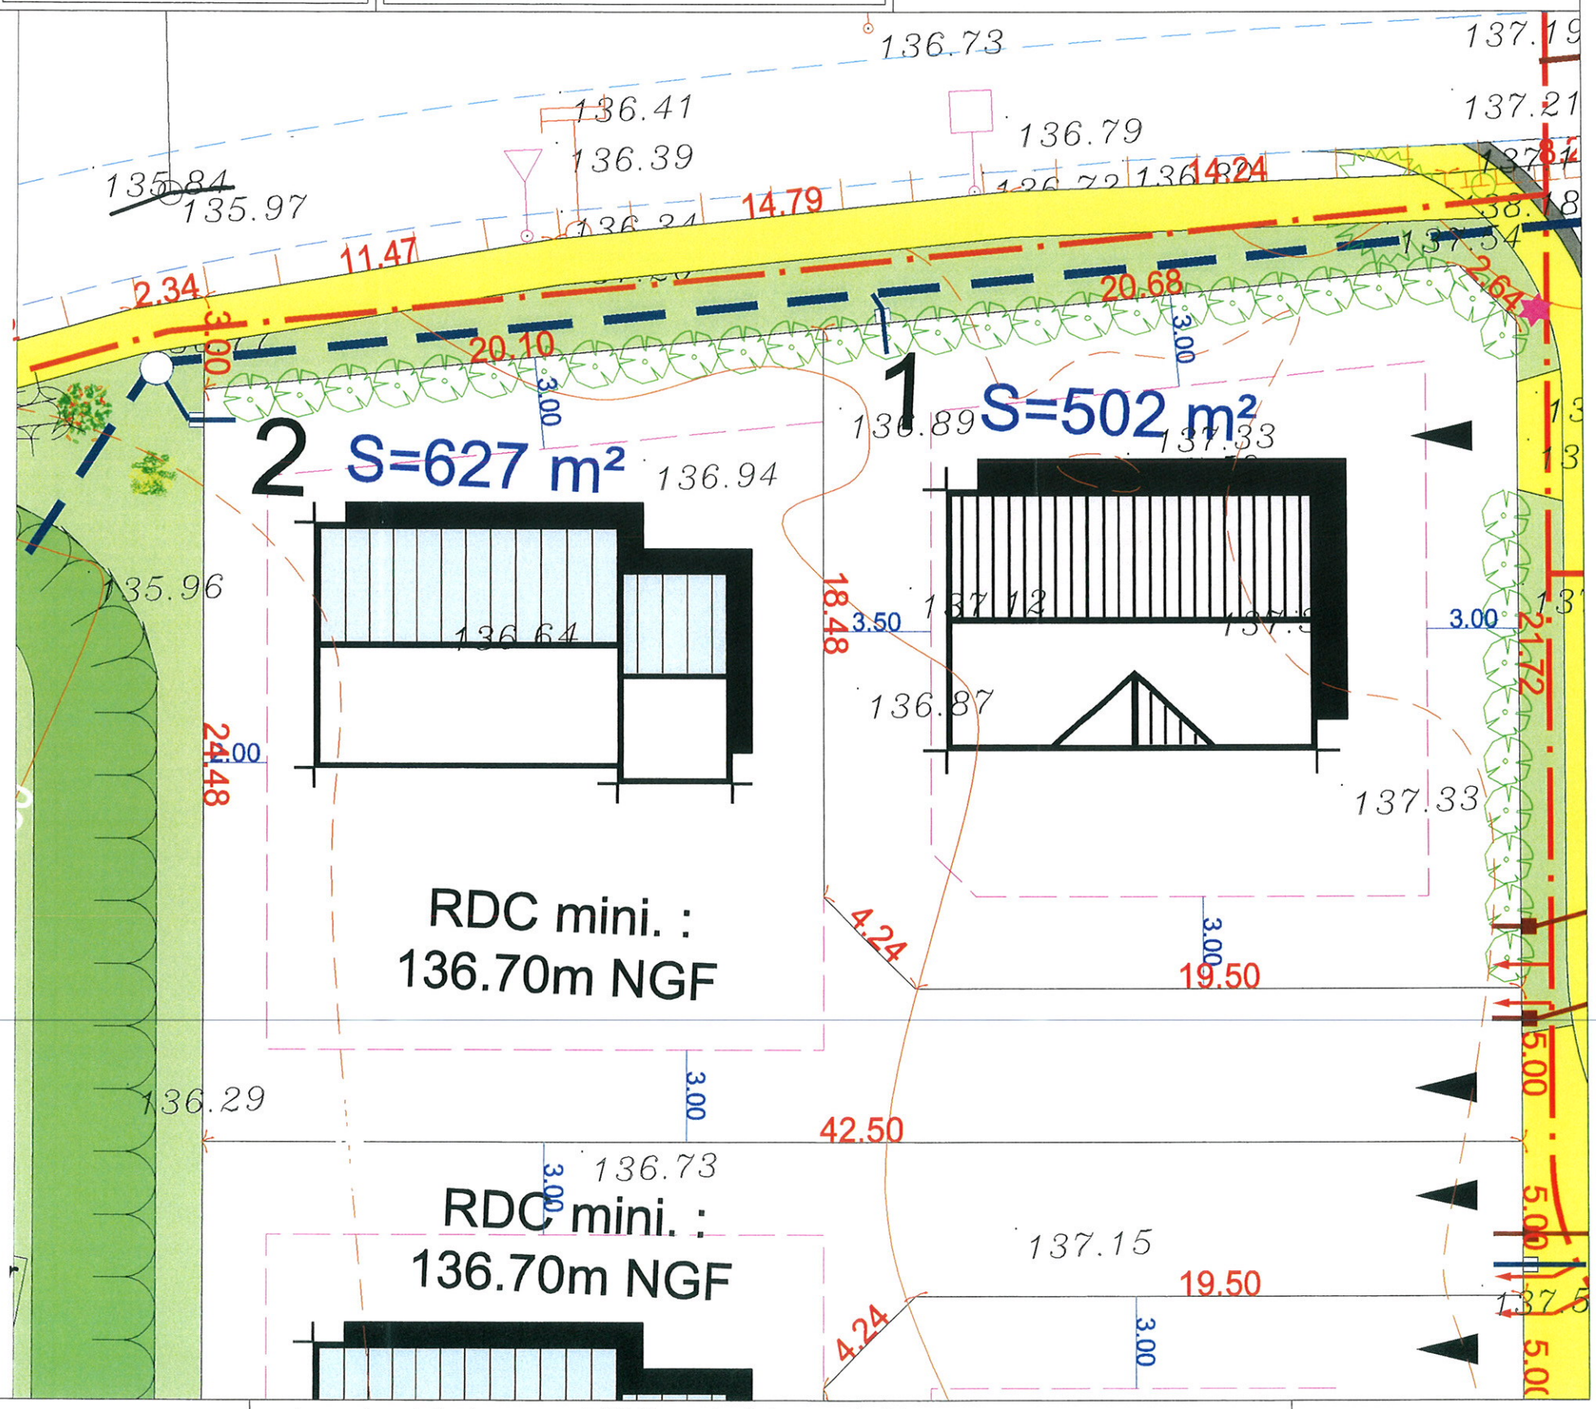


altitude lotissement

Les surfaces indiquées ne seront définitives qu'après bornage des lots

Echelle 1/200