DEPARTEMENT DE L'EURE

COMMUNE DE VESLY

Rue Courbe rue

PLAN DE VENTE
LOT N°3

Aménageur :
ALTITUDE LOTISSEMENT
509 contre allée
Route de Neufchatel
76230 ISNEAUVILLE

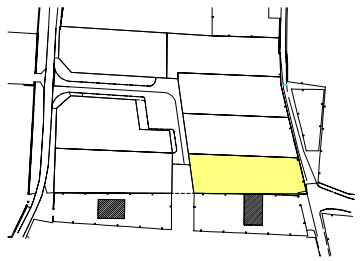

DOSSIER N° 32181		Echelle : 1/200

CALDEA Géomètres-Experts

AGENCE EURE : 60 A Rue de la République BP 57 27110 LE NEUBOURG Tél : 02.32.35.10.88 Fax : 02.32.35.50.21

AGENCE SEINE MARITIME : 27 Cours Carnot BP 90241 76502 ELBEUF Cedex Tél : 02.35.05.59.60 Fax : 02.35.33.60.44

AGENCE EURE-ILE DE FRANCE : 26 Avenue Aristide de France BP 217 27200 VERNON Cedex Tél : 02.32.51.55.39 Fax : 02.32.21.11.76

Permanence : 177 Grande Rue BP 6 27520 BOURGTHEROULDE Tél : 02.35.77.04.16 Fax : 02.35.77.07.45

INDICE			INDICE			INDICE		
	A	Etabli le 10/09/2013		E			I	
	B			F			J	
	C			G			K	
	D			H			L	

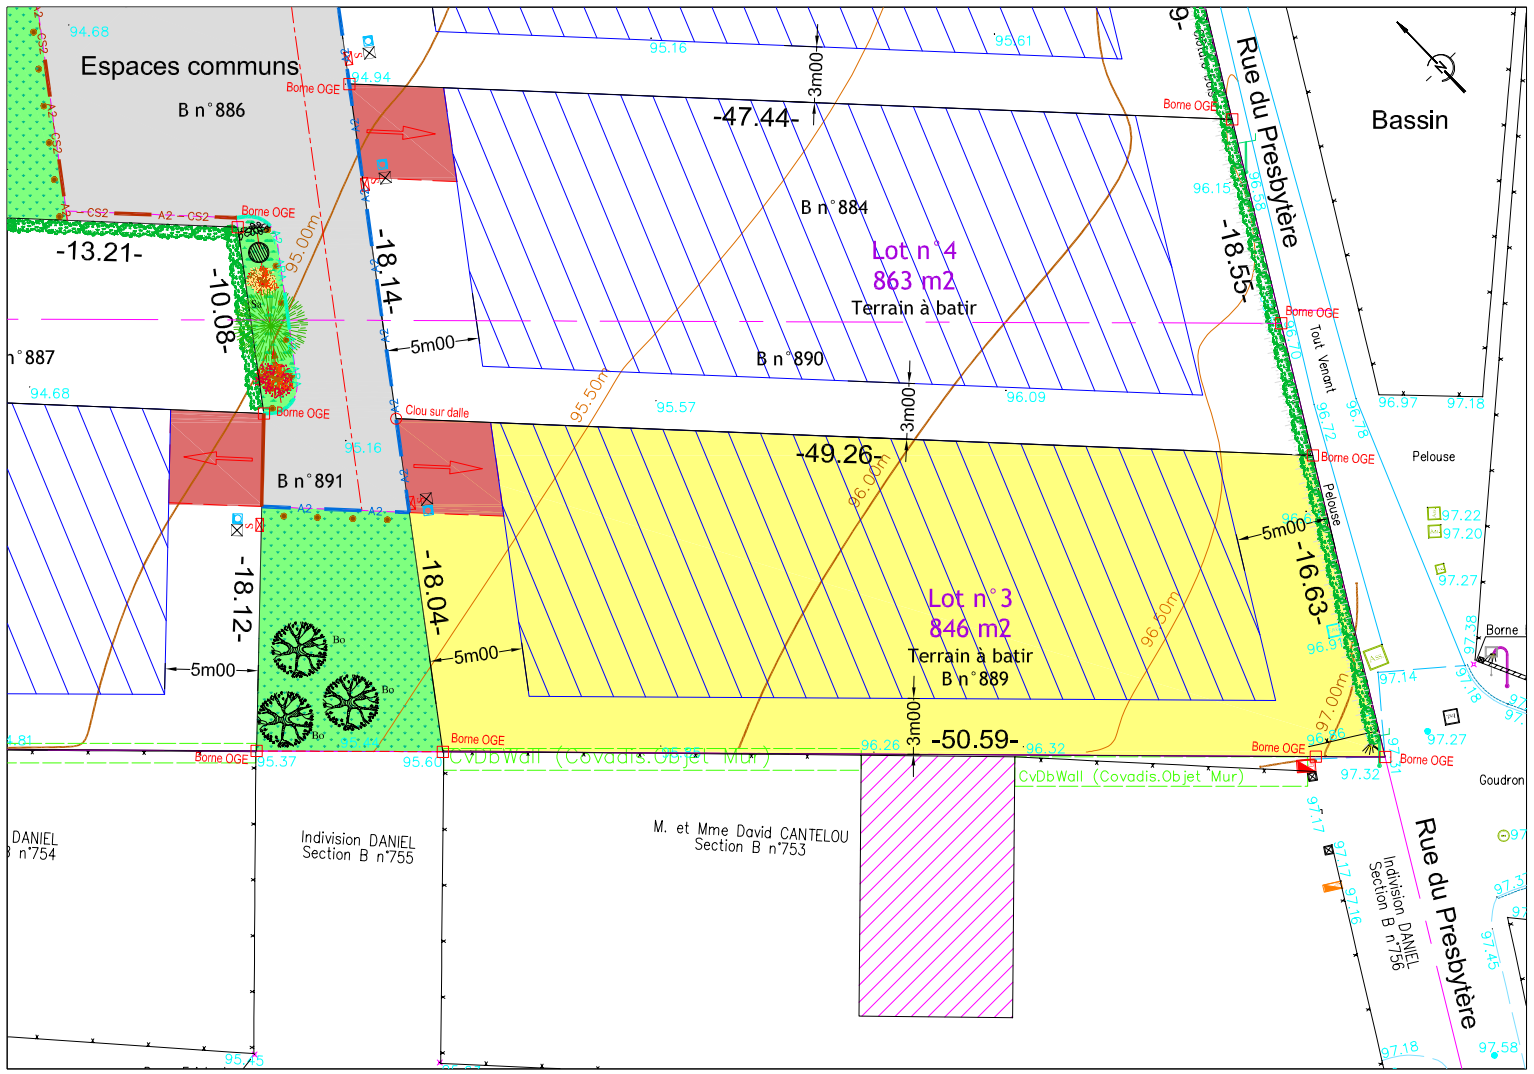

LEGENDE DE L'EXISTANT

Poteau: FT, EdF BT, EdF MT ou HT, Candélabre

Bouche: Eau, Incendie, Gaz.

Tampon, Plaque, Grille, Avaloir, Caniveau

Coffret: EdF, Gaz

Chambre France Télécom

Borne: Borne Nouvelle OGE, Borne Ancienne

Limite cadastrale

Point de Niveau

BAti: Dur, Léger

Appartenant à A / Appartenant à B — Parcelle A, Parcelle B — Sens d'appartenance des murs, clôtures, haies

Mur, Bahut

Haut / Bas — Talus

Clôture, Haie

Arbre: Feuillu, Conifère

LEGENDE DU PROJET

REVETEMENTS

Chaussée neuve en enrobés 0/10 quartz noir

Trottoir en béton

Accès

Espaces verts et noues d'infiltration

BORDURES ET CANIVEAUX

Bordure A2 (vue de 0m06)

Bordure A2 + caniveau CS2 (vue de 0m06)

Bordure A2 Arasé (vue de 0m00)

Caniveau de type CC1

Passage Handicapé (vue de 0m02) + bande podotactile

ESPACES VERTS

Espace Vert public Engazonné

Noue engazonnée

Noue

Bouleaux blanc verruceau (section 10/12)

Saule Pleureur (section 10/12)

Haie à planter essences variées (à la charge de l'aménageur)

DIVERS

Côtes Terrain naturel

Côtes projet

Rondin (tous les 2m00)

Axe de la chaussée

Emprise constructible des futures constructions

Accès (entrée charretière)

Coffrets Eau-EDF-PTT