


DEPARTEMENT DE LEURE

COMMUNE DE VESLY

Rue Courbe rue

PLAN DE VENTE
LOT N°1

Aménageur :
ALTTITUDE LOTISSEMENT
509 contre allée
Route de Neufchâtel
76230 ISNEAUVILLE

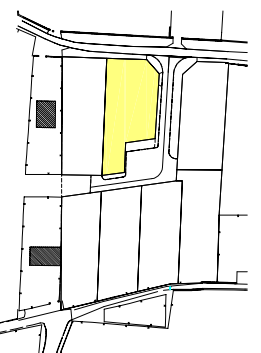

Echelle : 1/200

DOSSIER N° 2181


INDICE	A	B	C	D	E	F	G	H	I	J	K	L
INDICE A	Etabli le 10/09/2013											
INDICE B												
INDICE C												
INDICE D												






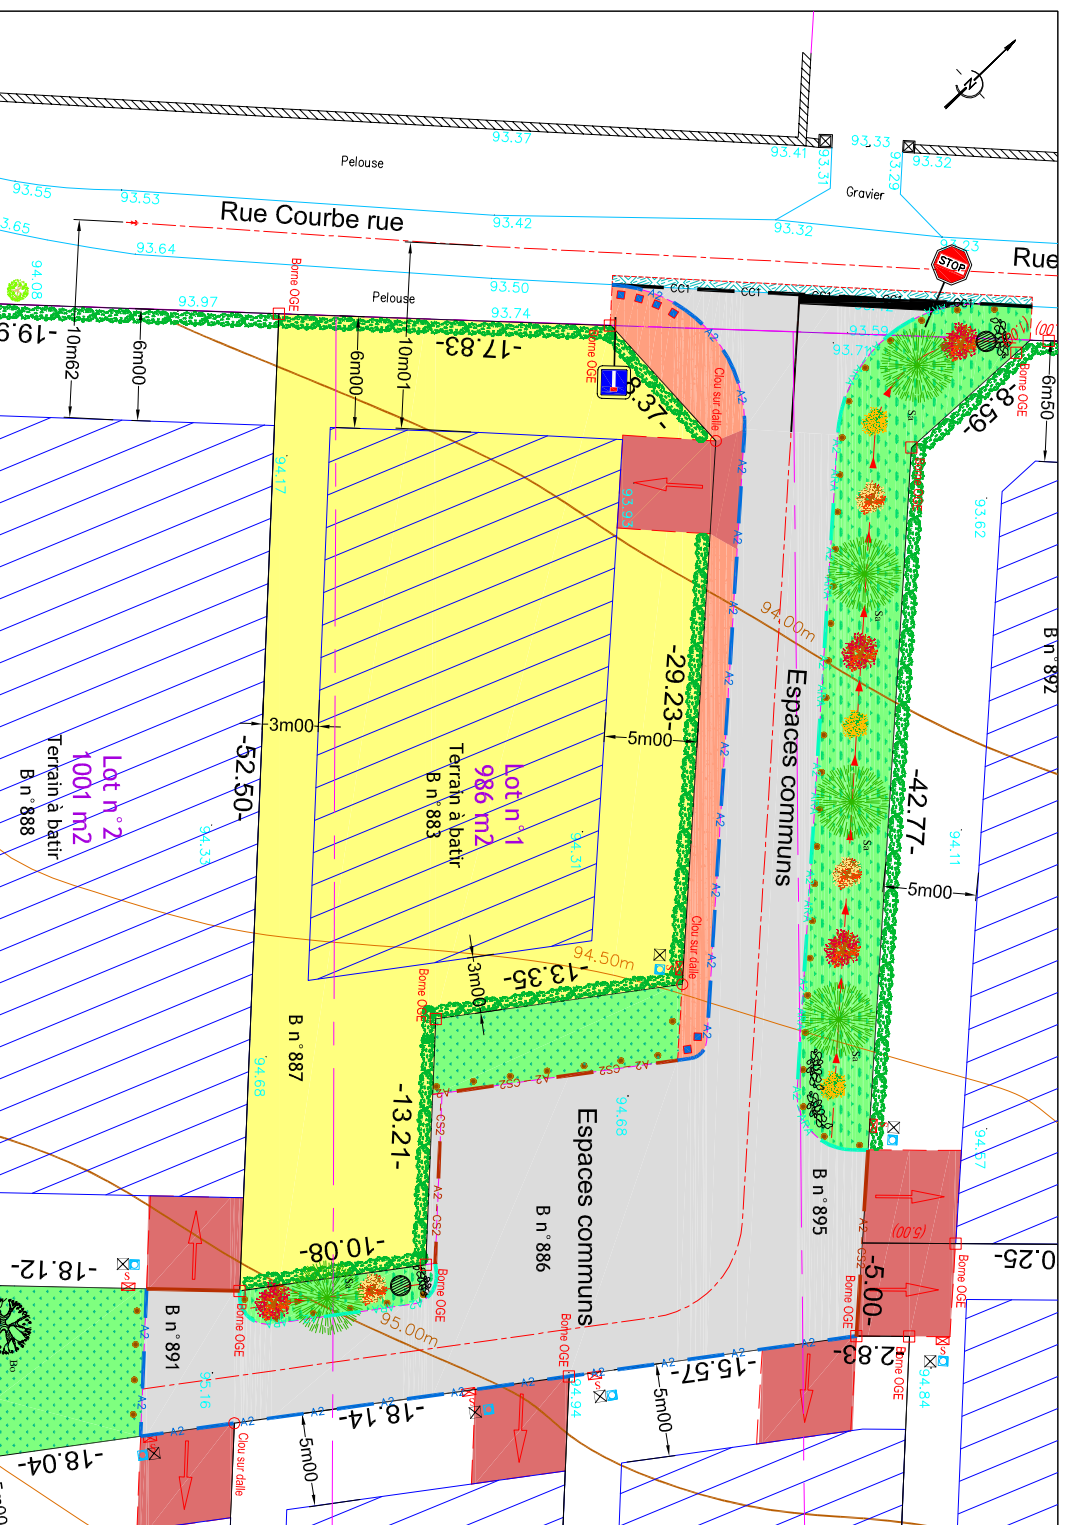

LEGENDE DE L'EXISTANT

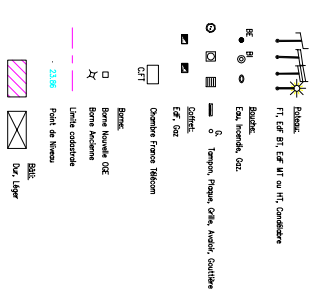

LEGENDE DU PROJET

