DEPARTEMENT DE L'EURE

COMMUNE DE VESLY

Rue Courbe rue

PLAN DE VENTE
LOT N°5

Aménageur :

ALTITUDE LOTISSEMENT
509 contre allée
Route de Neufchatel
76230 ISNEAUVILLE

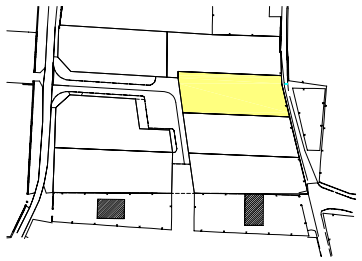

altitude lotissement

DOSSIER N° 32181

Echelle : 1/200

CALDEA Géomètres-Experts

AGENCE EURE : 60 A Rue de la République BP 57 27110 LE NEUBOURG Tél : 02.32.35.10.88 Fax : 02.32.35.50.21

AGENCE SEINE MARITIME : 27 Cours Carnot BP 90241 76502 ELBEUF Cedex Tél : 02.35.05.59.60 Fax : 02.35.33.60.44

AGENCE EURE-ÎLE DE FRANCE : 26 Avenue d'Ile de France BP 217 27202 VERNON Cedex Tél : 02.32.51.55.39 Fax : 02.32.21.11.76

Permanence : 177 Grande Rue BP 6 27520 BOURGTHEROULDE Tél : 02.35.77.04.16 Fax : 02.35.77.07.45
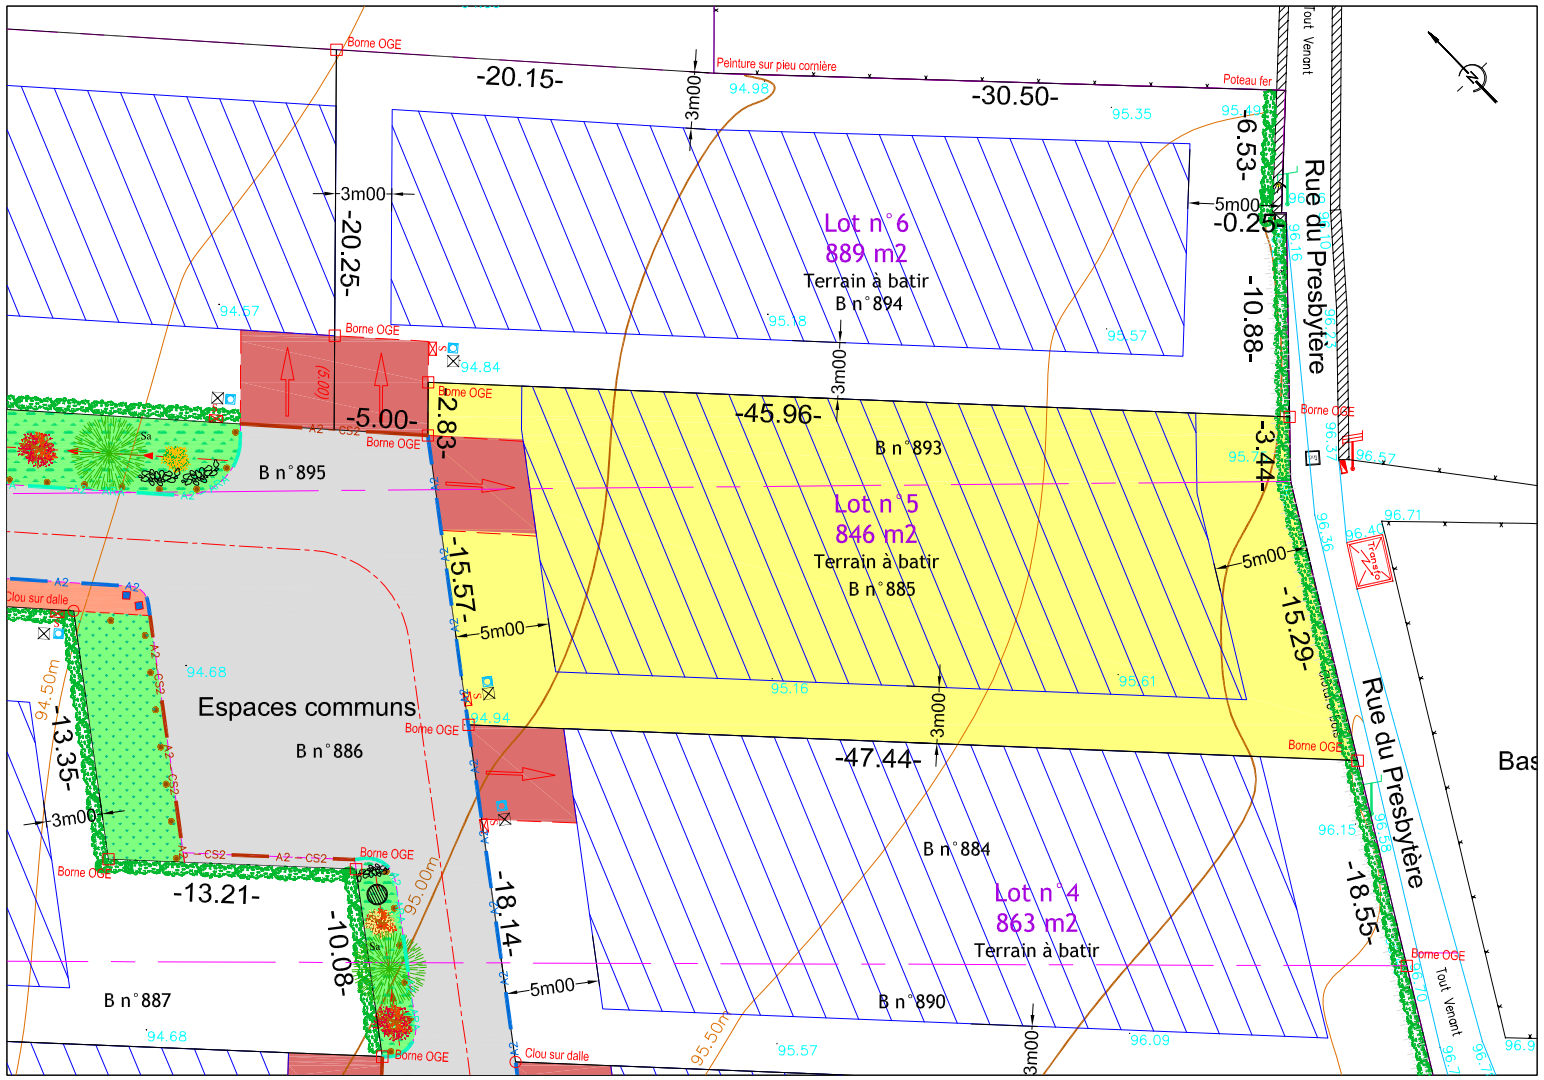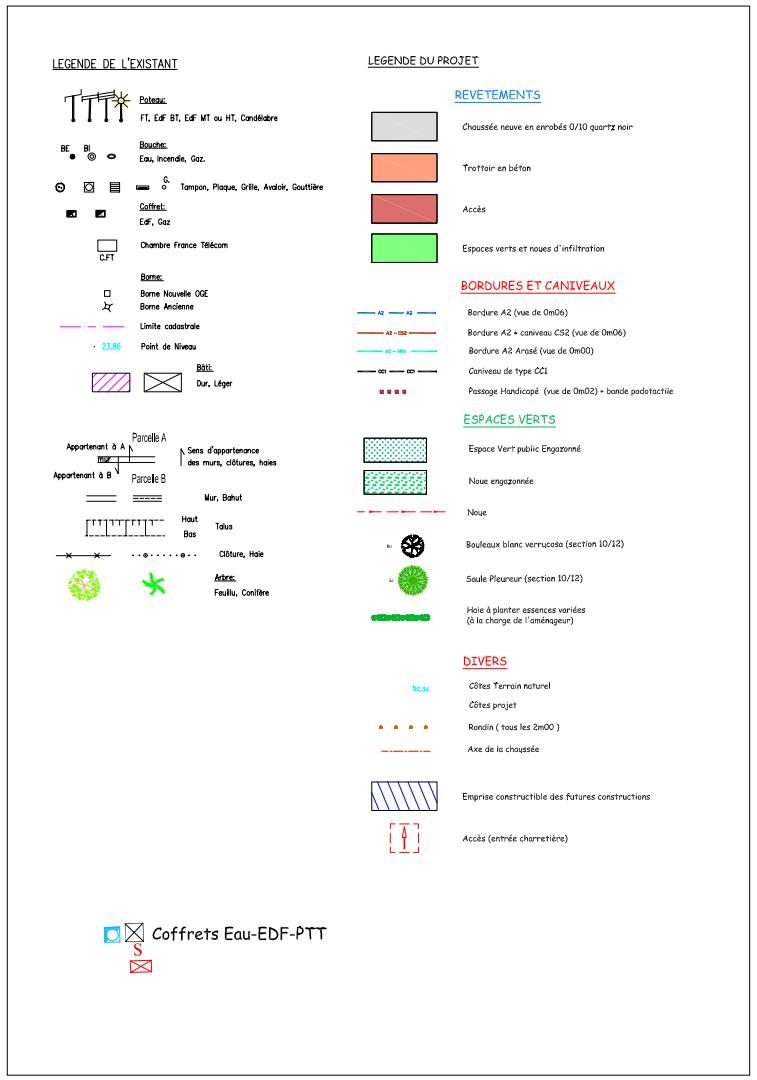
INDICE			INDICE			INDICE		
	A	Etabli le 10/09/2013		E			I	
	B			F			J	
	C			G			K	
	D			H			L