


DEPARTEMENT DE LEURE

COMMUNE DE VESLY

Rue Courbe rue

PLAN DE VENTE LOT N° 6

Aménageur :
ALTTITUDE LOTISSEMENT
509 contre allée
Route de Neufchâtel
76230 ISNEAUVILLE

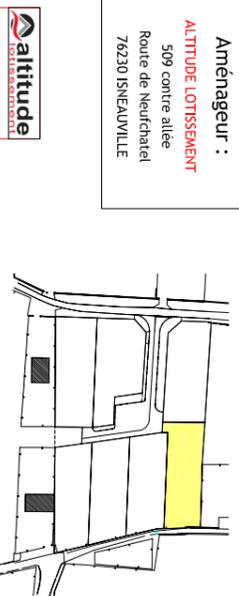

Echelle : 1/200

DOSSIER N° 23181


INDICE A	Etabli le 10/09/2013											
INDICE B												
INDICE C												
INDICE D												





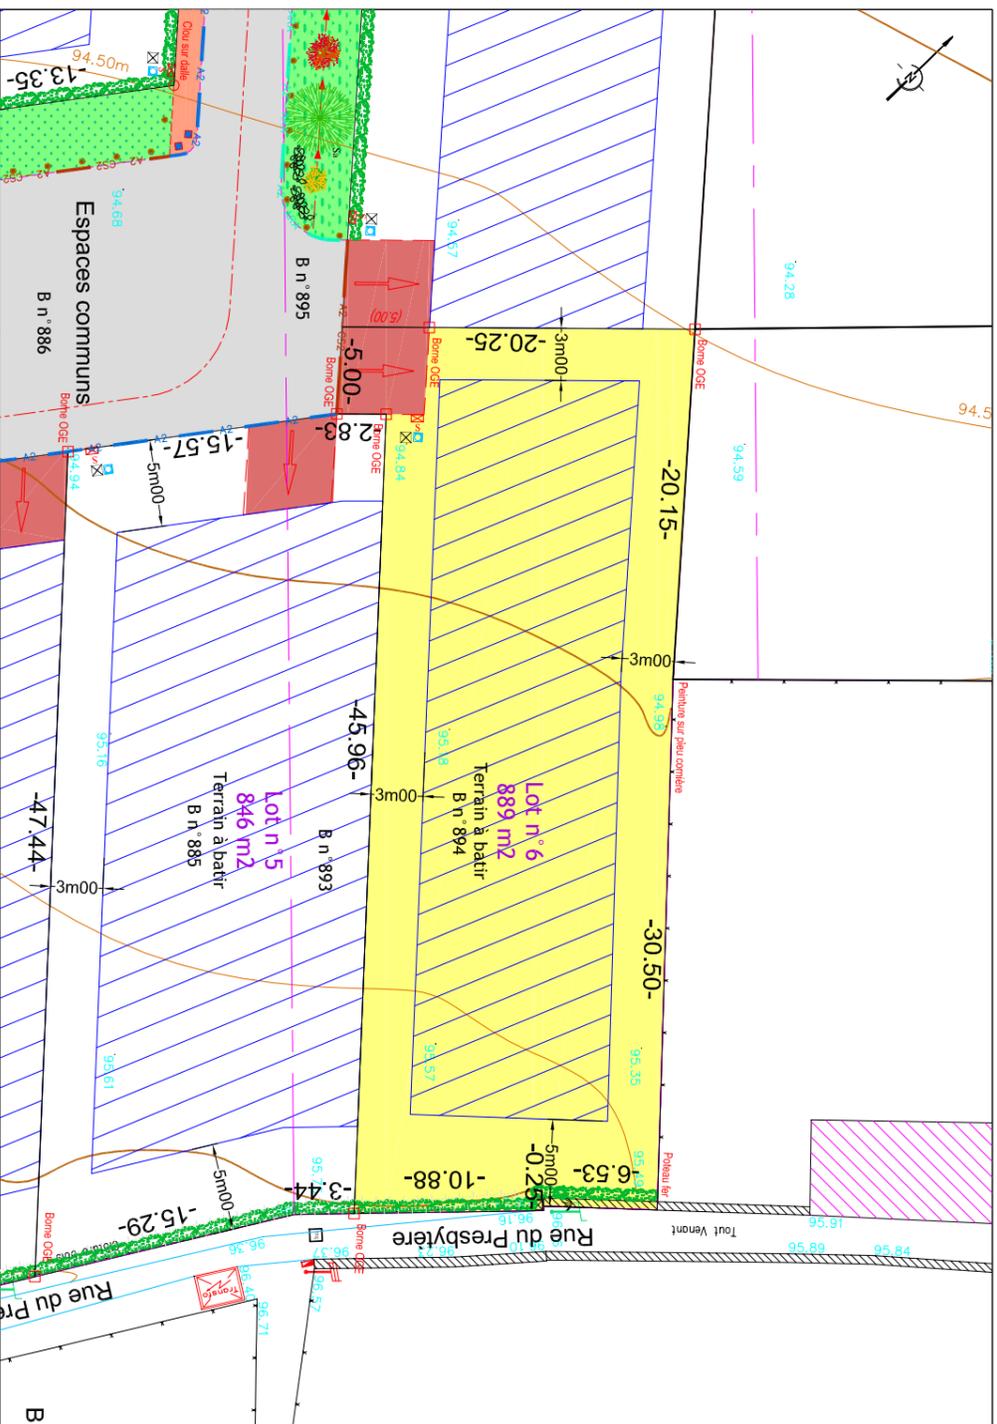

LEGENDE DE L'EXISTANT


LEGENDE DU PROJET


