DEPARTEMENT DE L'EURE

COMMUNE DE VESLY

Rue Courbe rue

# PLAN DE VENTE
# LOT N°7

Aménageur :
ALTITUDE LOTISSEMENT
509 contre allée
Route de Neufchatel
76230 ISNEAUVILLE

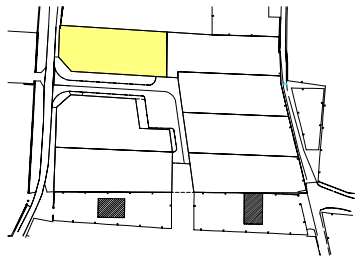

altitude lotissement

DOSSIER N° 32181

Echelle : 1/200


CALDEA Géomètres-Experts

AGENCE EURE :
60 A Rue de la République
BP 57
27110 LE NEUBOURG
Tél : 02.32.35.10.88
Fax : 02.32.35.50.21

AGENCE SEINE MARITIME :
27 Cours Carnot
BP 90241
76502 ELBEUF Cedex
Tél : 02.35.05.59.60
Fax : 02.35.33.60.44

AGENCE EURE-ILE DE FRANCE :
26 Avenue d'Ile de France
BP 217
27202 VERNON Cedex
Tél : 02.32.51.55.39
Fax : 02.32.21.11.76

Permanence :
177 Grande Rue
BP 6
27520 BOURGTHEROULDE
Tél : 02.35.77.04.16
Fax : 02.35.77.07.45


| INDICE | | | INDICE | | | INDICE | | |
|---|---|---|---|---|---|---|---|---|
| | A | Etabli le 10/09/2013 | | E | | | I | |
| | B | | | F | | | J | |
| | C | | | G | | | K | |
| | D | | | H | | | L | |

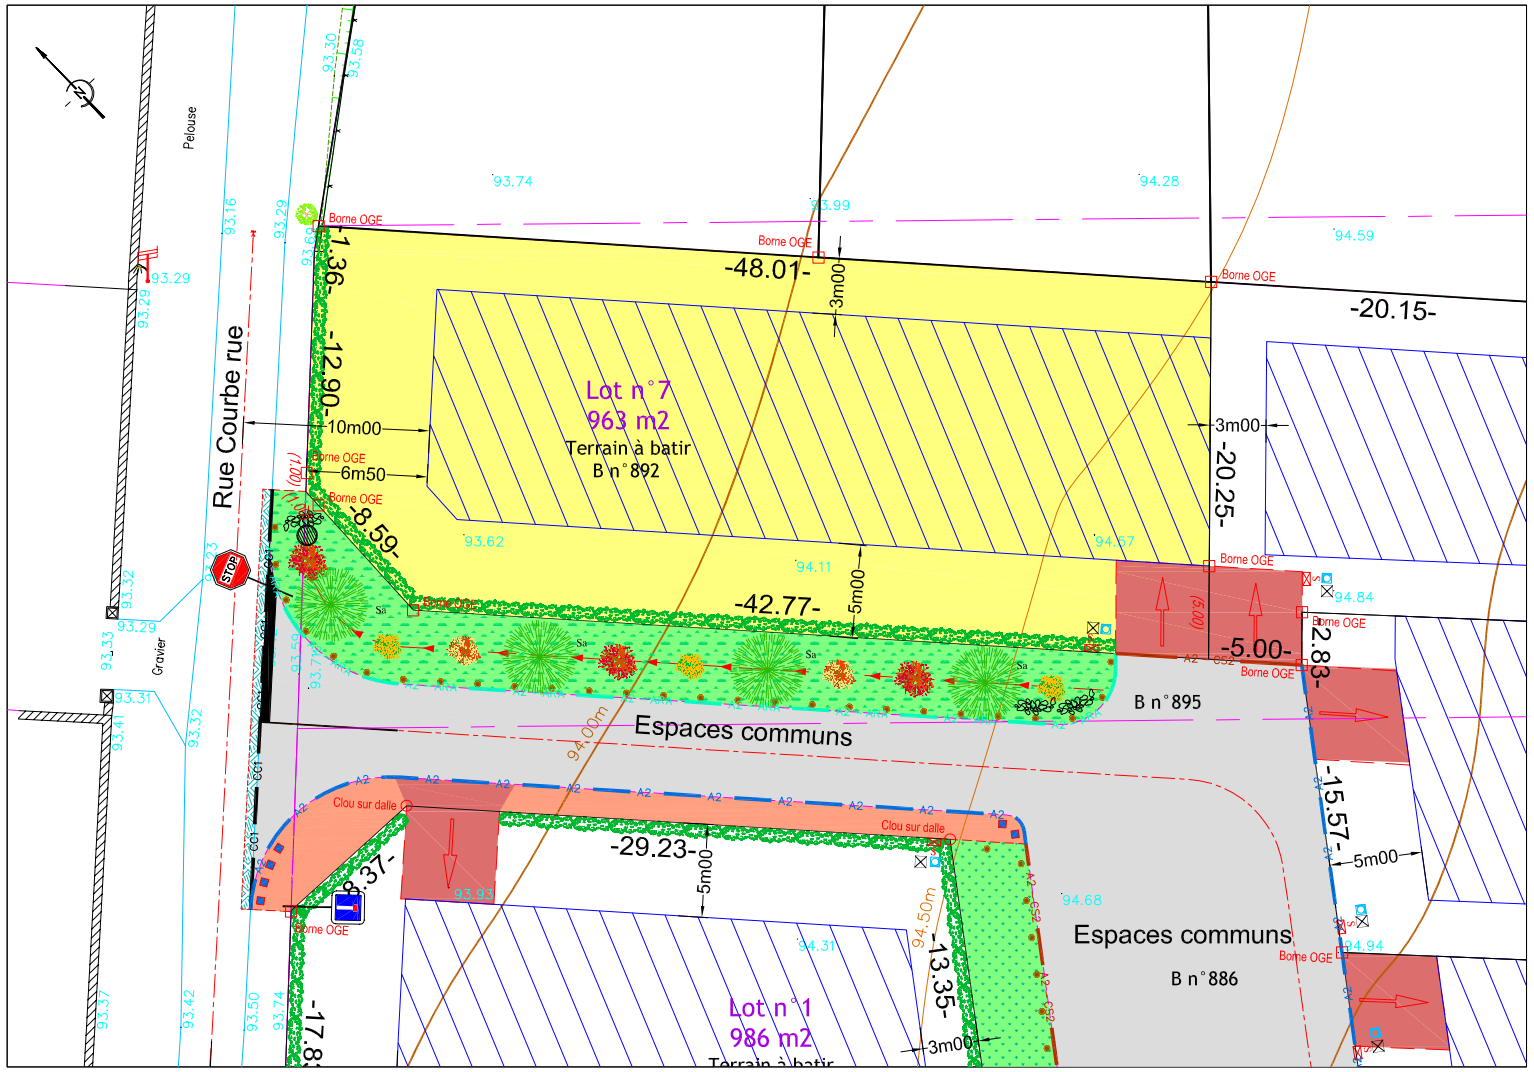


## LEGENDE DE L'EXISTANT

- Poteau: FT, EdF BT, EdF MT ou HT, Candélabre
- Bouche: Eau, Incendie, Gaz.
- Tampon, Plaque, Grille, Avaloir, Caniveau
- Coffret: EdF, Gaz
- CFT — Chambre France Télécom
- Borne: Borne Nouvelle OGE, Borne Ancienne
- Limite cadastrale
- 23.06 — Point de Niveau
- BAN: Dur, Léger
- Appartenant à A / Appartenant à B — Parcelle A, Parcelle B — Sens d'appartenance des murs, clôtures, haies
- Mur, Bahut
- Haut / Bas — Talus
- Clôture, Haie
- Arbre: Feuillu, Conifère

## LEGENDE DU PROJET

### REVETEMENTS

- Chaussée neuve en enrobés 0/10 quartz noir
- Trottoir en béton
- Accès
- Espaces verts et noues d'infiltration

### BORDURES ET CANIVEAUX

- A2 A2 — Bordure A2 (vue de 0m06)
- A2 - CS2 — Bordure A2 + caniveau CS2 (vue de 0m06)
- A2 - AR4 — Bordure A2 Arasé (vue de 0m00)
- CC1 — Caniveau de type CC1
- Passage Handicapé (vue de 0m02) + bande podotactile

### ESPACES VERTS

- Espace Vert public Engazonné
- Noue engazonnée
- Noue
- Bouleaux blanc verrucosa (section 10/12)
- Saule Pleureur (section 10/12)
- Haie à planter essences variées (à la charge de l'aménageur)

### DIVERS

- 92.34 — Côtes Terrain naturel
- Côtes projet
- Rondin ( tous les 2m00 )
- Axe de la chaussée
- Emprise constructible des futures constructions
- Accès (entrée charretière)

Coffrets Eau-EDF-PTT