

DEPARTEMENT DE L'EURE

## COMMUNE DE LA HEUENIERE

### " Le Domaine de la Heunière "

24 terrains à bâtir

## PLAN DE VENTE

### Lot n° 15

Aménageur :

**ALTITUDE LOTISSEMENT**

Route de Neufchâtel  
76230 ISNEAUVILLE



Rue Marcel Bellemencontre

DOSSIER N° 32473

Echelle : 1/200



**AGENCE Eure :**  
108/12, Avenue de la libération  
BP 57  
27110 LE NEUBOURG  
Tél : 02.32.35.10.88  
Fax : 02.32.35.50.21

**AGENCE SEINE MARITIME :**  
27 Cours Carnot  
BP 90241  
76502 ELBEUF  
Tél : 02.35.05.59.60  
Fax : 02.35.53.60.44

**AGENCE Eure-ILE DE FRANCE :**  
26 Avenue d'Ile de France  
BP 217  
27202 YERMON  
Tél : 02.32.51.55.39  
Fax : 02.32.21.11.76

**BET V.A.D. :**  
74 Route de Brionne  
BP 6  
27520 BOURGTHÉROULDE  
Tél : 02.35.77.04.16  
Fax : 02.35.77.07.45

INDICE	A	Etabli le 13/05/2014	INDICE	E	INDICE	I
	B		F		J	
	C		G		K	
	D		H		L	

#### EAU POTABLE

Citerneau de type Sainte Lizaigne série A 110 062 ou équivalent

**BASSE TENSION AVEC RESEAU DE TELEPORT**

Branchement direct sur REMBT

FRANCE TELECOM

Regard de branchement 30x30 (couverture béton)

ECLAIRAGE PUBLIC

Candélabre

EUX PLUVIALES

Regard de visite ø1000 avec tampon béton

Boîtes d'inspection des surverses individuelles


40x40 béton avec tampon fonte



Emplacement réservé pour accès à la charge de l'acquéreur



Zone constructible

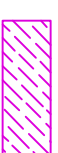

Zone NON constructible



Servitude de passage de réseau des eaux pluviales




Zone constructible avec la règle particulière du PLU (Art 1NA7)



Merlon végétalisé



Bornes implantées

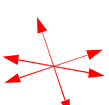



Axes de faillage conseillés



Marque de peinture en limite



Limite de zonage du PLU

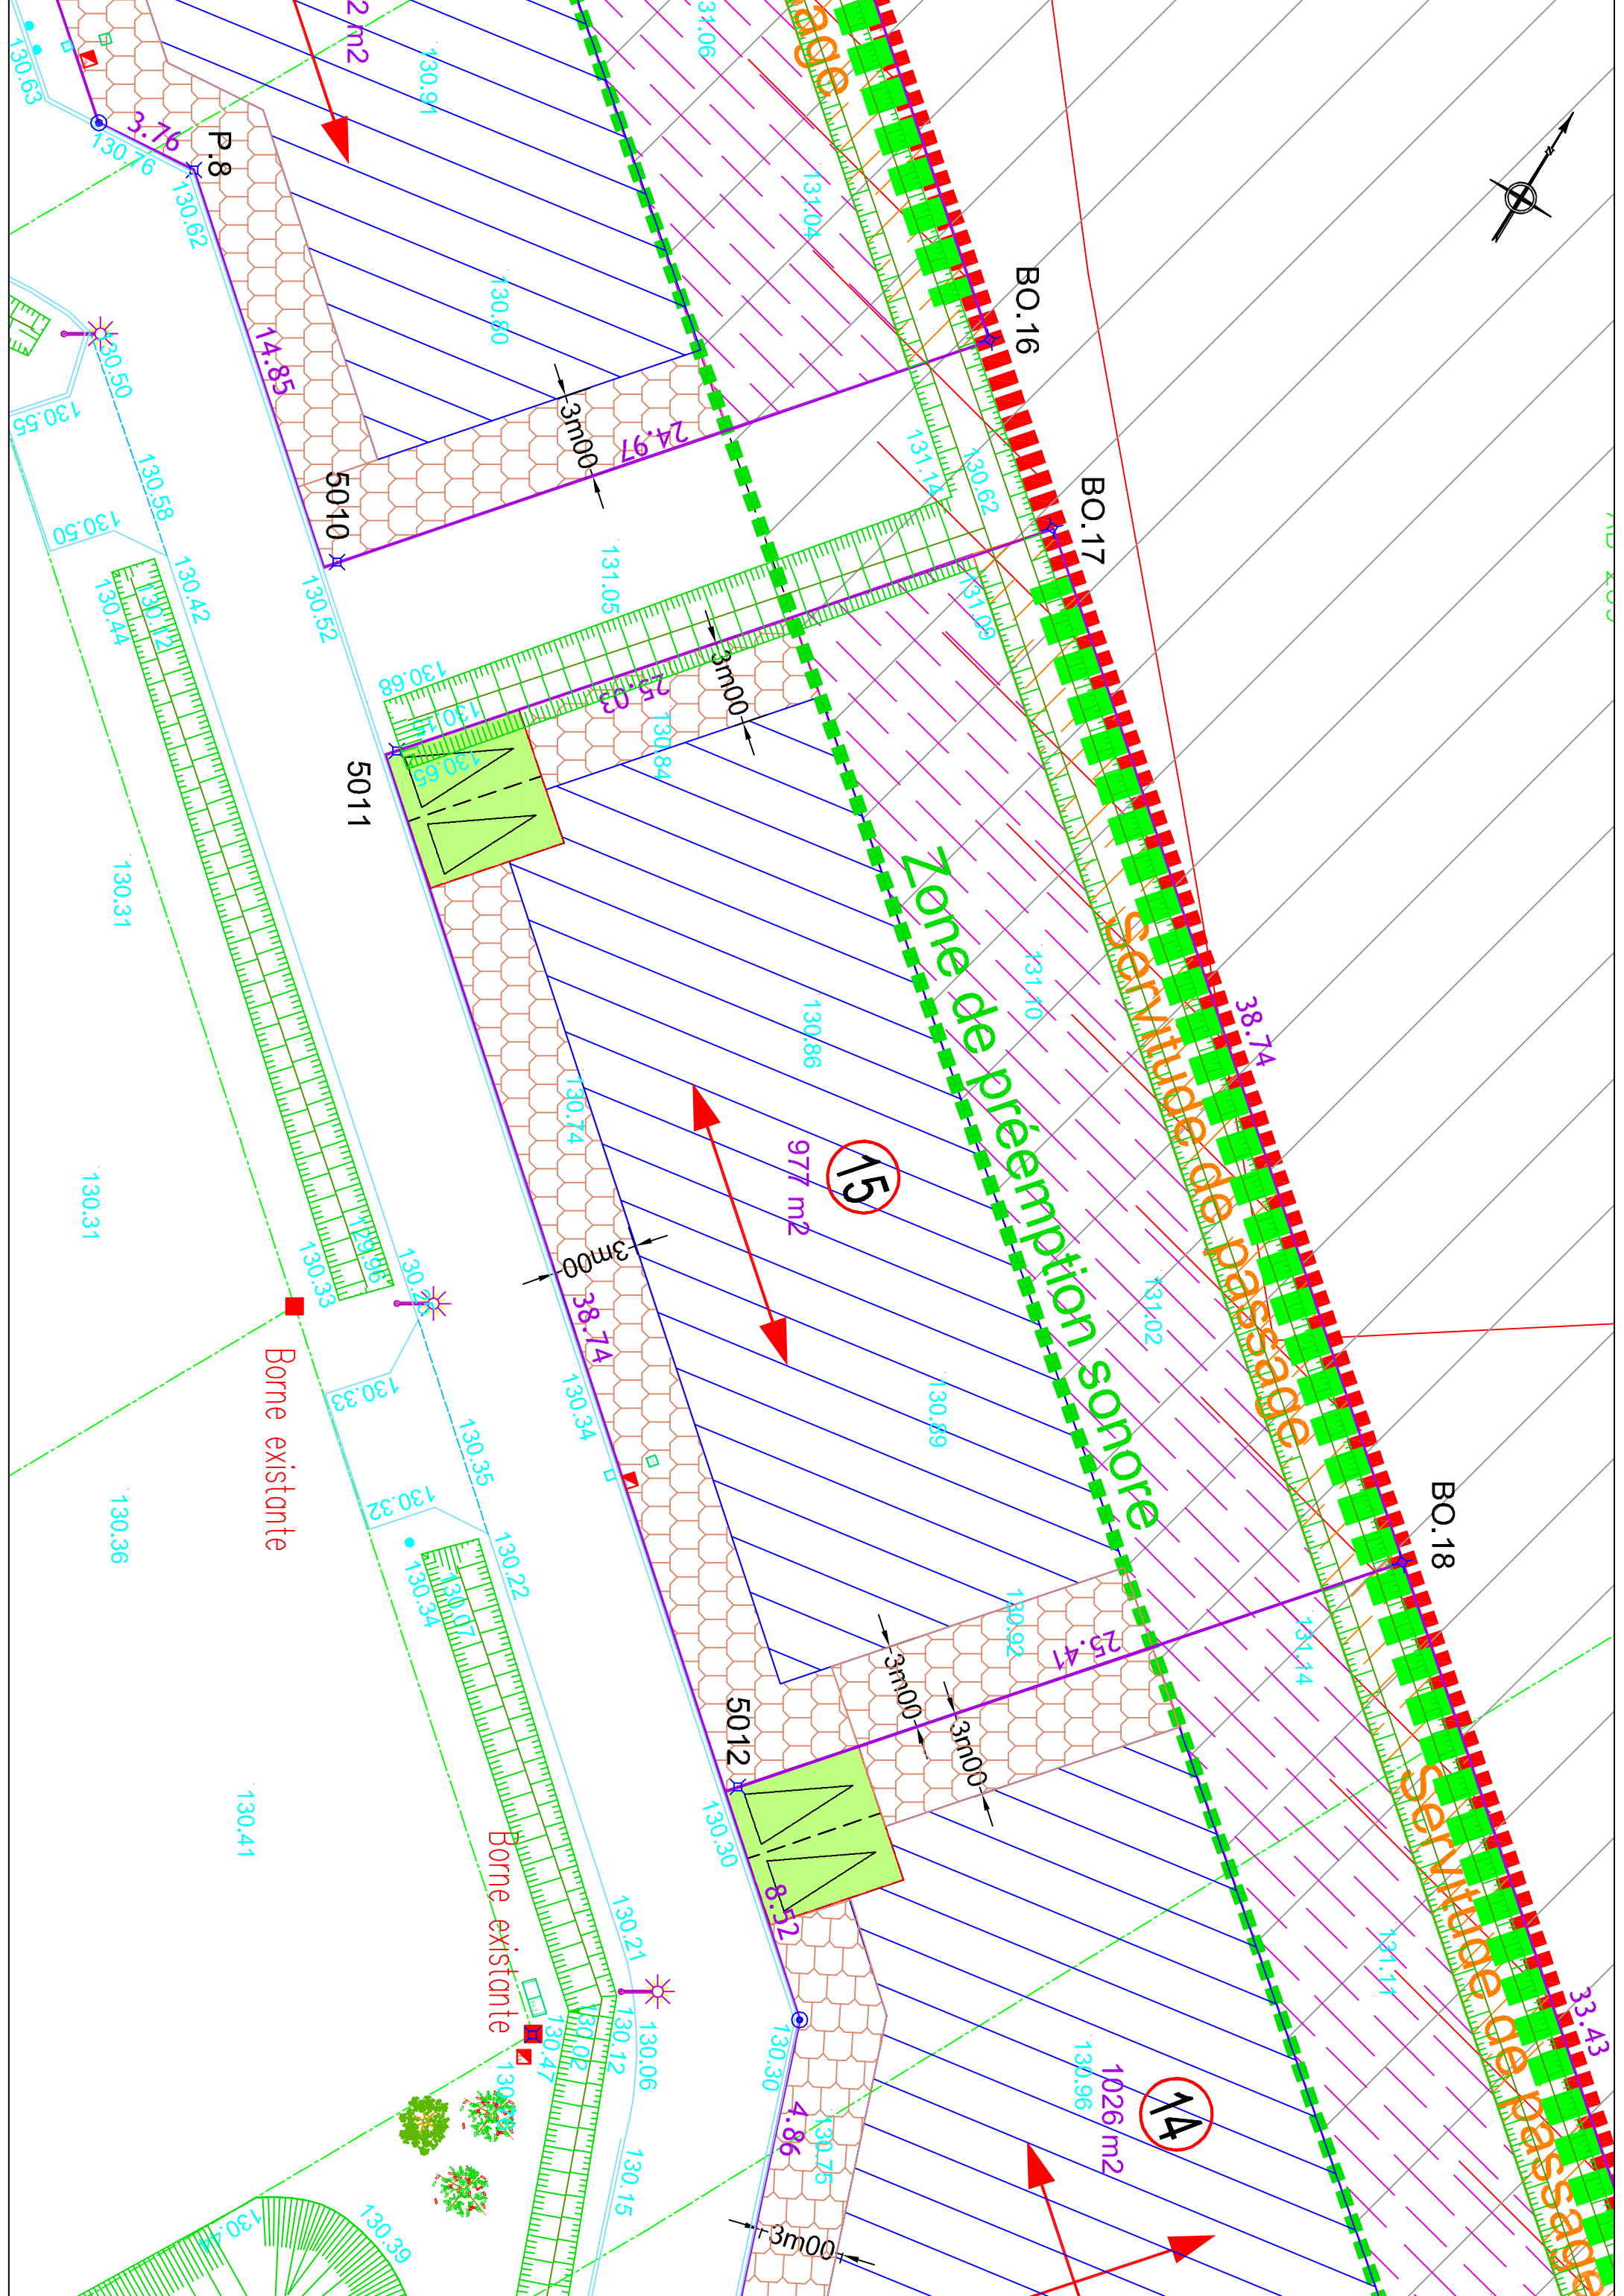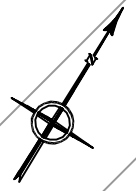

BO.16

BO.17

BO.18

15

14

Zone de préemption sonore

Service de passage

Service de passage

Borne existante

Borne existante

5010

5011

5012

P.8

977 m<sup>2</sup>

1026 m<sup>2</sup>

