

DEPARTEMENT DE L'EURE

COMMUNE DE LA HEUENIERE

" Le Domaine de la Heunière "

24 terrains à bâtir

PLAN DE VENTE

Lot n° 16

Aménageur :

ALTITUDE LOTISSEMENT

Route de Neufchâtel
76230 ISNEAUVILLE



Rue Marcel Bellemencontre

DOSSIER N° 32473

Echelle : 1/200



AGENCE Eure :
108/12, Avenue de la libération
BP 57
27110 LE NEUBOURG
Tél : 02.32.35.10.88
Fax : 02.32.35.50.21

AGENCE SEINE MARITIME :
27 Cours Carnot
BP 90241
76502 ELBEUF
Tél : 02.35.05.59.60
Fax : 02.35.53.60.44

AGENCE Eure-ILE DE FRANCE :
26 Avenue d'Ile de France
BP 217
27202 YERMON
Tél : 02.32.51.55.39
Fax : 02.32.21.11.76

BET V.A.D. :
74 Route de Brionne
BP 6
27520 BOURGTHÉROULDE
Tél : 02.35.77.04.16
Fax : 02.35.77.07.45

INDICE	A	Etabli le 13/05/2014	INDICE	E	INDICE	I
	B		F		J	
	C		G		K	
	D		H		L	

EAU POTABLE

Citerneau de type Sainte Lizaigne série A 110 062 ou équivalent

BASSE TENSION AVEC RESEAU DE TELEPORT

Branchement direct sur REMBT

FRANCE TELECOM

Regard de branchement 30x30 (couverture béton)

ECLAIRAGE PUBLIC

Candélabre

EUX PLUVIALES

Regard de visite ø1000 avec tampon béton

Boîtes d'inspection des surverses individuelles
40x40 béton avec tampon fonte

Emplacement réservé pour accès à la charge de l'acqueduc

Zone constructible

Zone NON constructible

Servitude de passage de réseau des eaux pluviales
Zone NON constructible

Zone constructible
avec la règle particulière du PLU (Art 1NA7)


Merlon végétalisé

Bornes implantées

Axes de faillage conseillés

Marque de peinture en limite

Limite de zonage du PLU

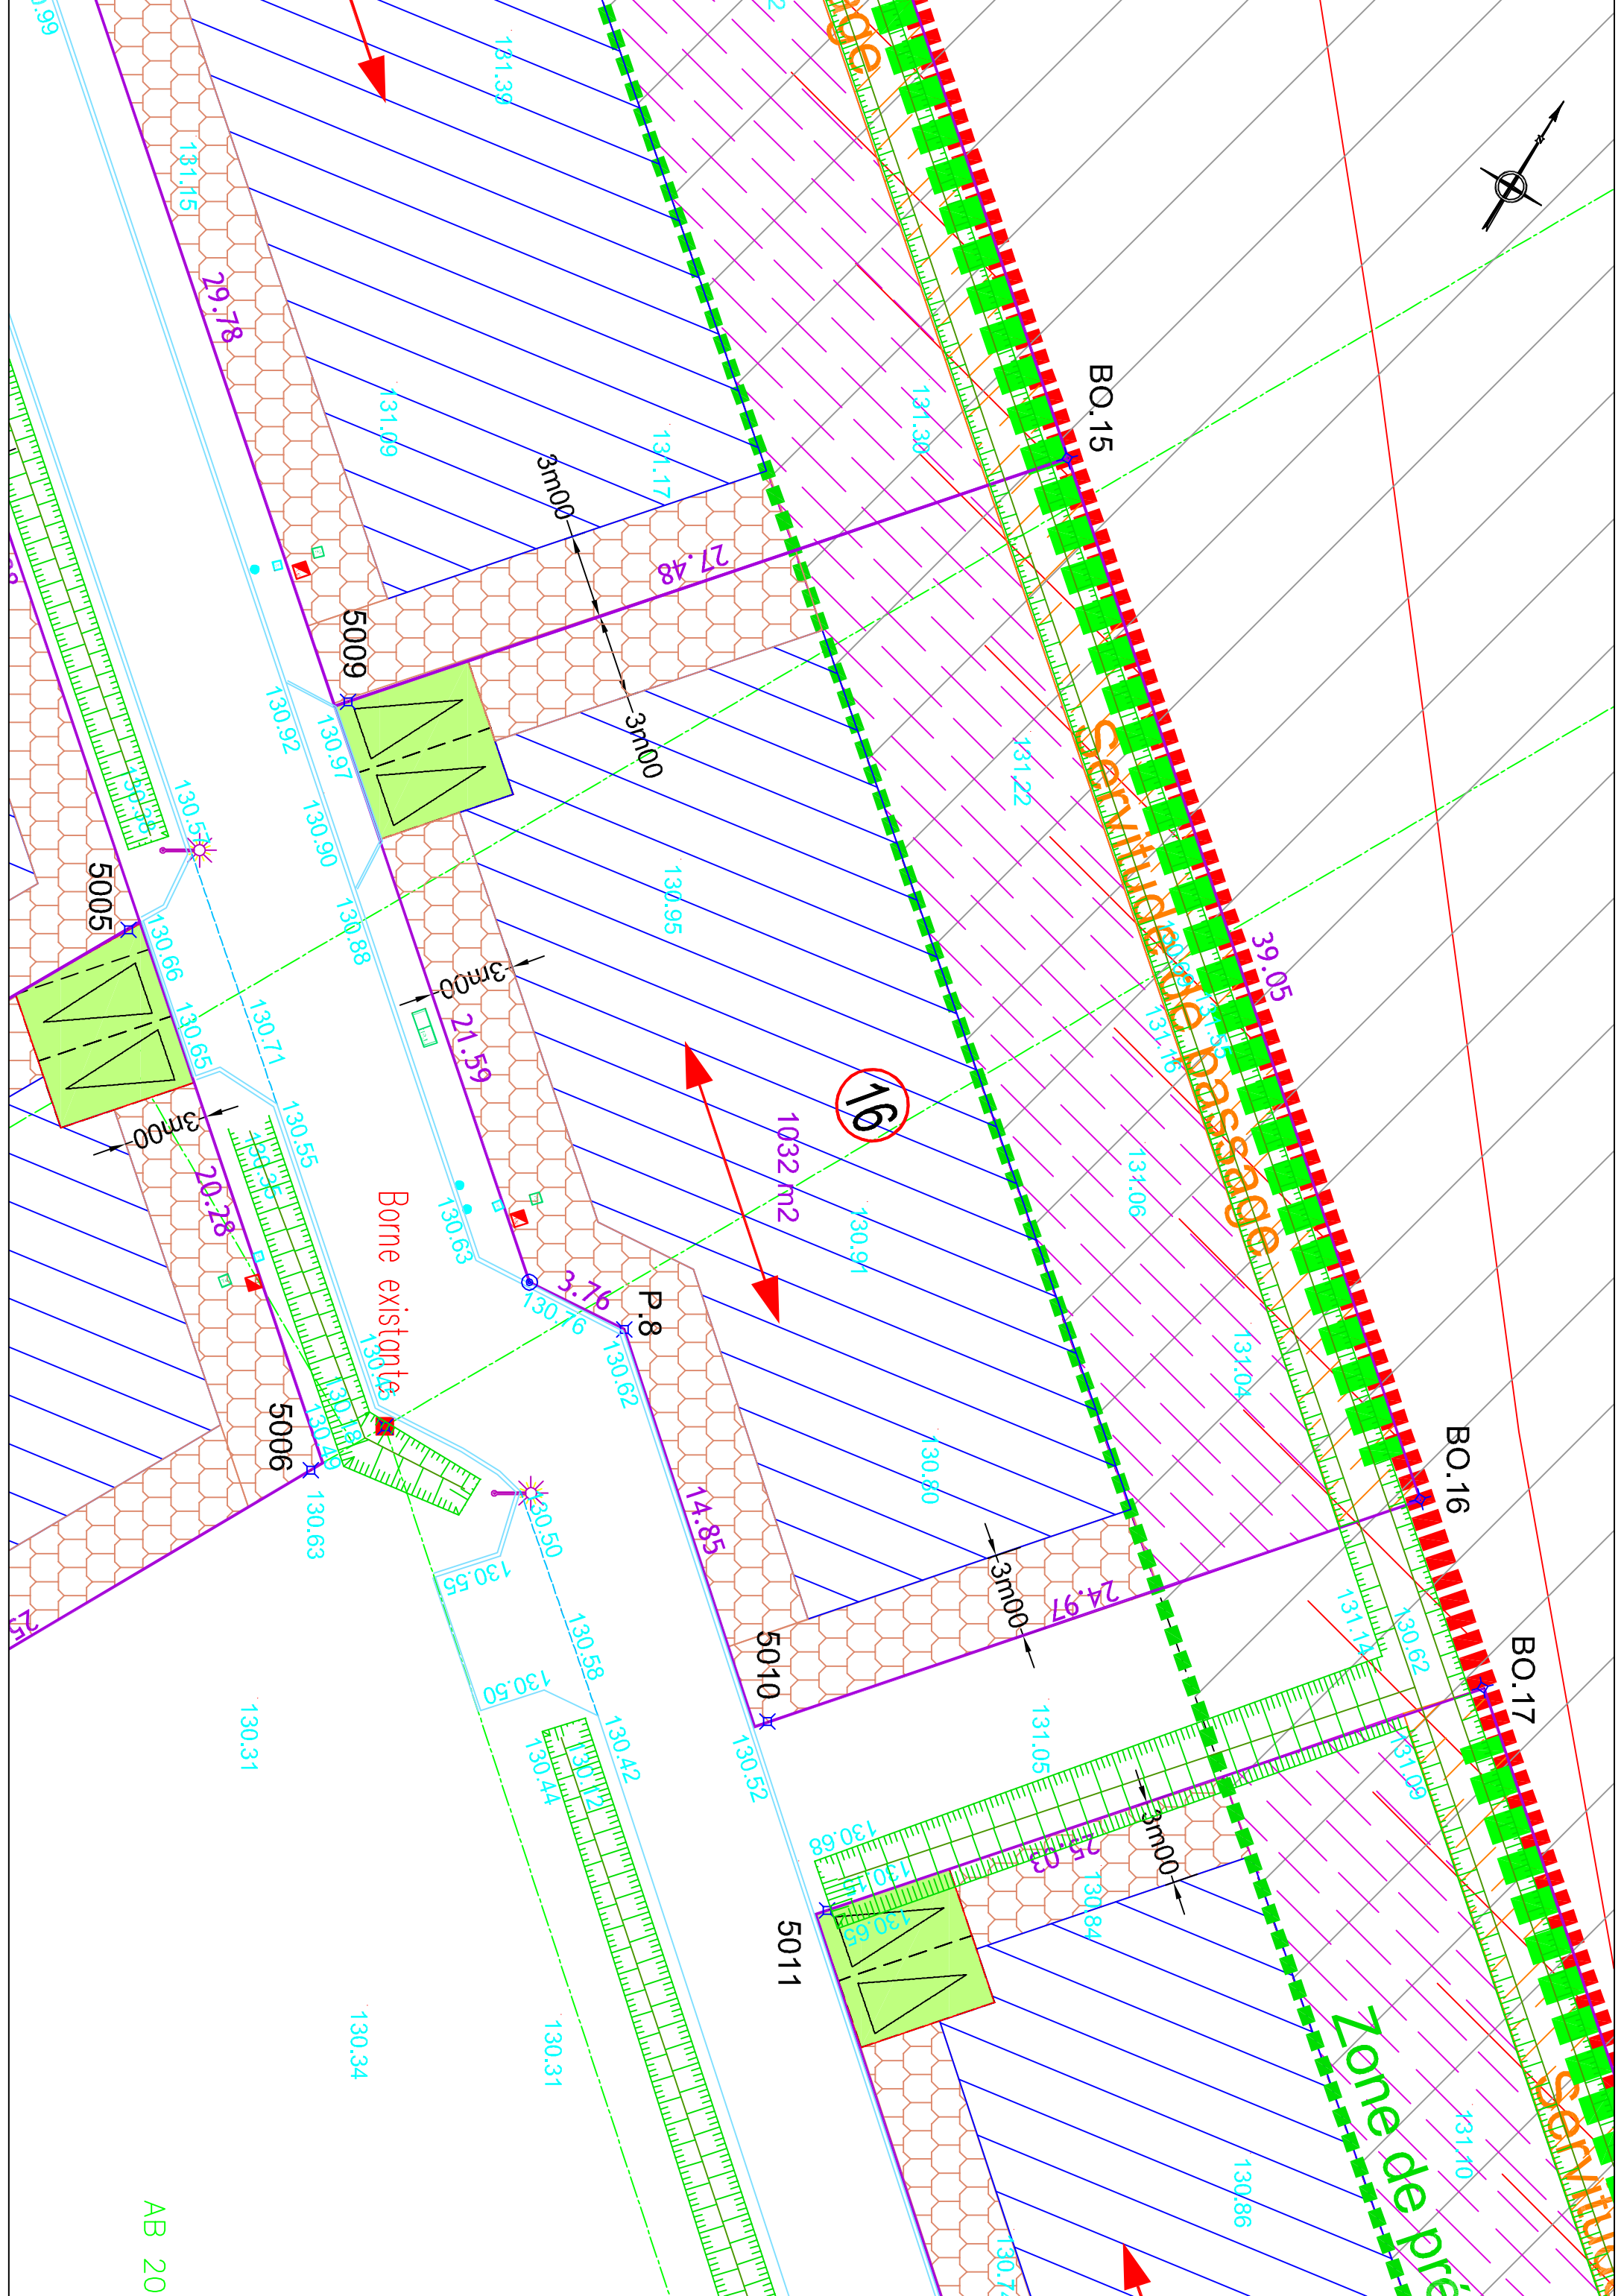

BO.15

BO.16

BO.17

16

5010

5011

5009

5005

5006

Borne existantes

P.8

AB 20

Séminaire passage

Zone de pré

Séminaire

1032 m²

3m00

3m00

3m00

3m00

3m00

3m00

29.78

27.48

39.05

20.28

3.76

14.85

24.97

25.03

25.15

