

DEPARTEMENT DE L'EURE

COMMUNE DE LA HEUENIERE

" Le Domaine de la Heunière "

24 terrains à bâtir

PLAN DE VENTE

Lot n° 24

Aménageur :
ALTTITUDE LOTISSEMENT
Route de Neufchâtel
76230 ISNEAUVILLE



Rue Marcel Belленcontre

DOSSIER N° 32473

Echelle : 1/200



AGENCE EURE :
108/12, Avenue de la libération
BP 57
27110 LE NEUBOURG
Tél : 02.32.33.10.88
Fax : 02.32.33.50.21

AGENCE SEINE MARITIME :
27 Cours Carnot
BP 90241
76502 ELBEUF
Tél : 02.35.03.59.60
Fax : 02.35.33.60.44

AGENCE EURE-ILE DE FRANCE :
26 Avenue d'Ile de France
BP 217
27202 VERNON
Tél : 02.32.51.55.39
Fax : 02.32.21.11.76

BET V.A.D.
74 Route de Bihanne
BP 6
27520 BOURGHEROUDE
Tél : 02.35.77.04.16
Fax : 02.35.77.07.45

INDICE	A	Etabli le 13/05/2014	INDICE	E	INDICE	I
	B			F		J
	C			G		K
	D			H		L

EAU POTABLE

Citerneau de type Sainte Lizaigne série A 110 062 ou équivalent

BASSE TENSION AVEC RESEAU DE TELEPORT

Branchement direct sur REMBT

FRANCE TELECOM

Regard de branchement 30x30 (couverture béton)

ECLAIRAGE PUBLIC

Candélabre

Eaux PLUVIALES

Regard de visite ø1000 avec tampon béton

Boîtes d'inspection des surverses individuelles
40x40 béton avec tampon fonte



Emplacement réservé pour accès à la charge de l'acquéreur



Zone constructible



Zone NON constructible



Servitude de passage de réseau des eaux pluviales
Zone NON constructible



Zone constructible
avec la règle particulière du PLU (Art 1NA7)



Merlon végétalisé



Bornes implantées




Axes de faitage conseillés



Marque de peinture en limite



Limite de zonage du PLU

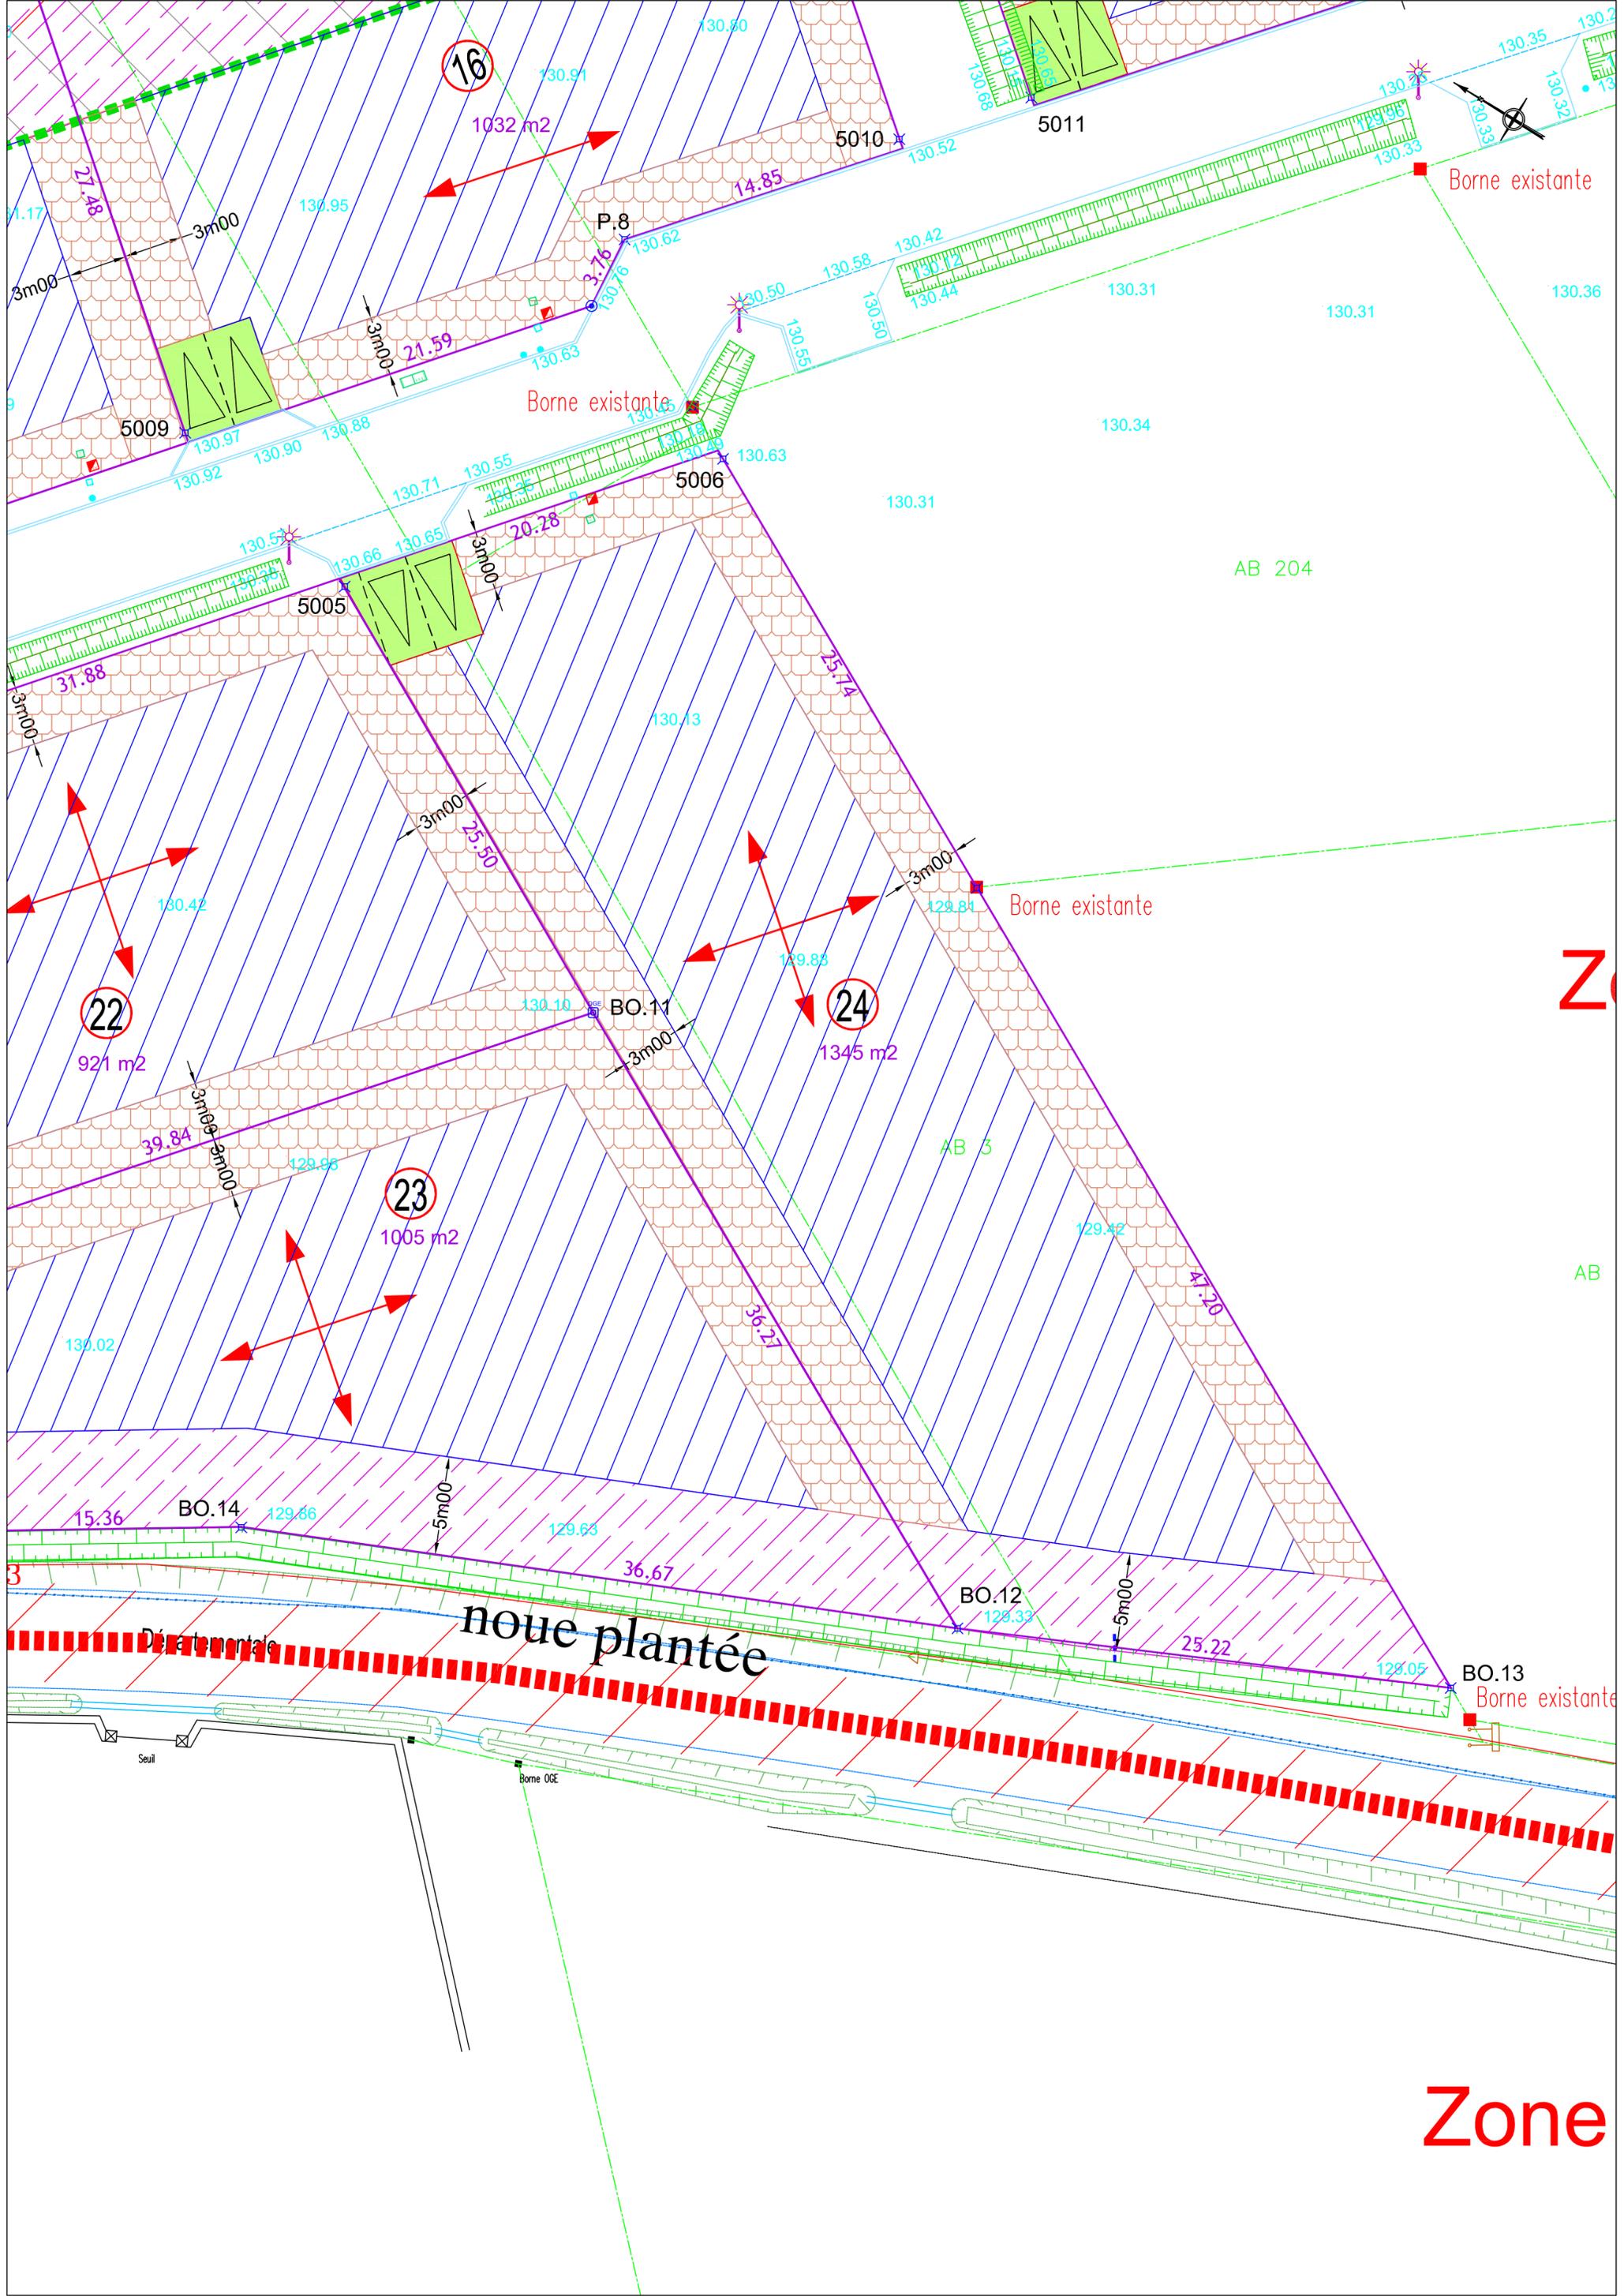

16

1032 m2

5010

5011

Borne existante

3m00

3m00

3m00

21.59

P.8

Borne existante

5006

AB 204

5005

31.88

3m00

20.78

3m00

3m00

25.50

3m00

Borne existante

22

921 m2

BO.11

24

1345 m2

23

1005 m2

AB 3

3m00

39.84

3m00

3m00

36.22

AB

BO.14

15.36

5m00

129.63

36.67

BO.12

129.33

5m00

25.22

BO.13

Borne existante

Départementale

noue plantée

Seuil

Borne OCE

Zone