

DEPARTEMENT DE L'EURE

COMMUNE DE LA HEUENIERE

" Le Domaine de la Heunière "

24 terrains à bâtir

PLAN DE VENTE

Lot n° 4

Aménageur :
ALTTITUDE LOTISSEMENT
Route de Neufchâtel
76230 ISNEAUVILLE



Rue Marcel Belленcontre

DOSSIER N° 32473

Echelle : 1/200



AGENCE EURE :
108/12, Avenue de la libération
BP 57
27110 LE NEUBOURG
Tél : 02.32.33.10.88
Fax : 02.32.33.50.21

AGENCE SEINE MARITIME :
27 Cours Carnot
BP 90241
76502 ELBEUF
Tél : 02.35.03.59.60
Fax : 02.35.33.60.44

AGENCE Eure-ILE DE FRANCE :
26 Avenue d'Ile de France
BP 217
27202 VERNON
Tél : 02.32.51.55.39
Fax : 02.32.21.11.76

BET V.A.D.
74 Route de Bihanne
BP 6
27520 BOURGHEROUDE
Tél : 02.33.77.04.16
Fax : 02.33.77.07.45

INDICE	A	Etabli le 13/05/2014	INDICE	E	INDICE	I
	B			F		J
	C			G		K
	D			H		L

EAU POTABLE

Citerneau de type Sainte Lizaigne série A 110 062 ou équivalent

BASSE TENSION AVEC RESEAU DE TELEPORT

Branchement direct sur REMBT

FRANCE TELECOM

Regard de branchement 30x30 (couverture béton)

ECLAIRAGE PUBLIC

Candélabre

Eaux PLUVIALES

Regard de visite ø1000 avec tampon béton

Boîtes d'inspection des surverses individuelles
40x40 béton avec tampon fonte


Emplacement réservé pour accès à la charge de l'acqueduc



Zone constructible



Zone NON constructible

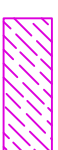

Servitude de passage de réseau des eaux pluviales
Zone NON constructible



Zone constructible
avec la règle particulière du PLU (Art 1NA7)




Merlon végétalisé



Bornes implantées



Axes de faitage conseillés

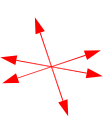


Marque de peinture en limite



Limite de zonage du PLU



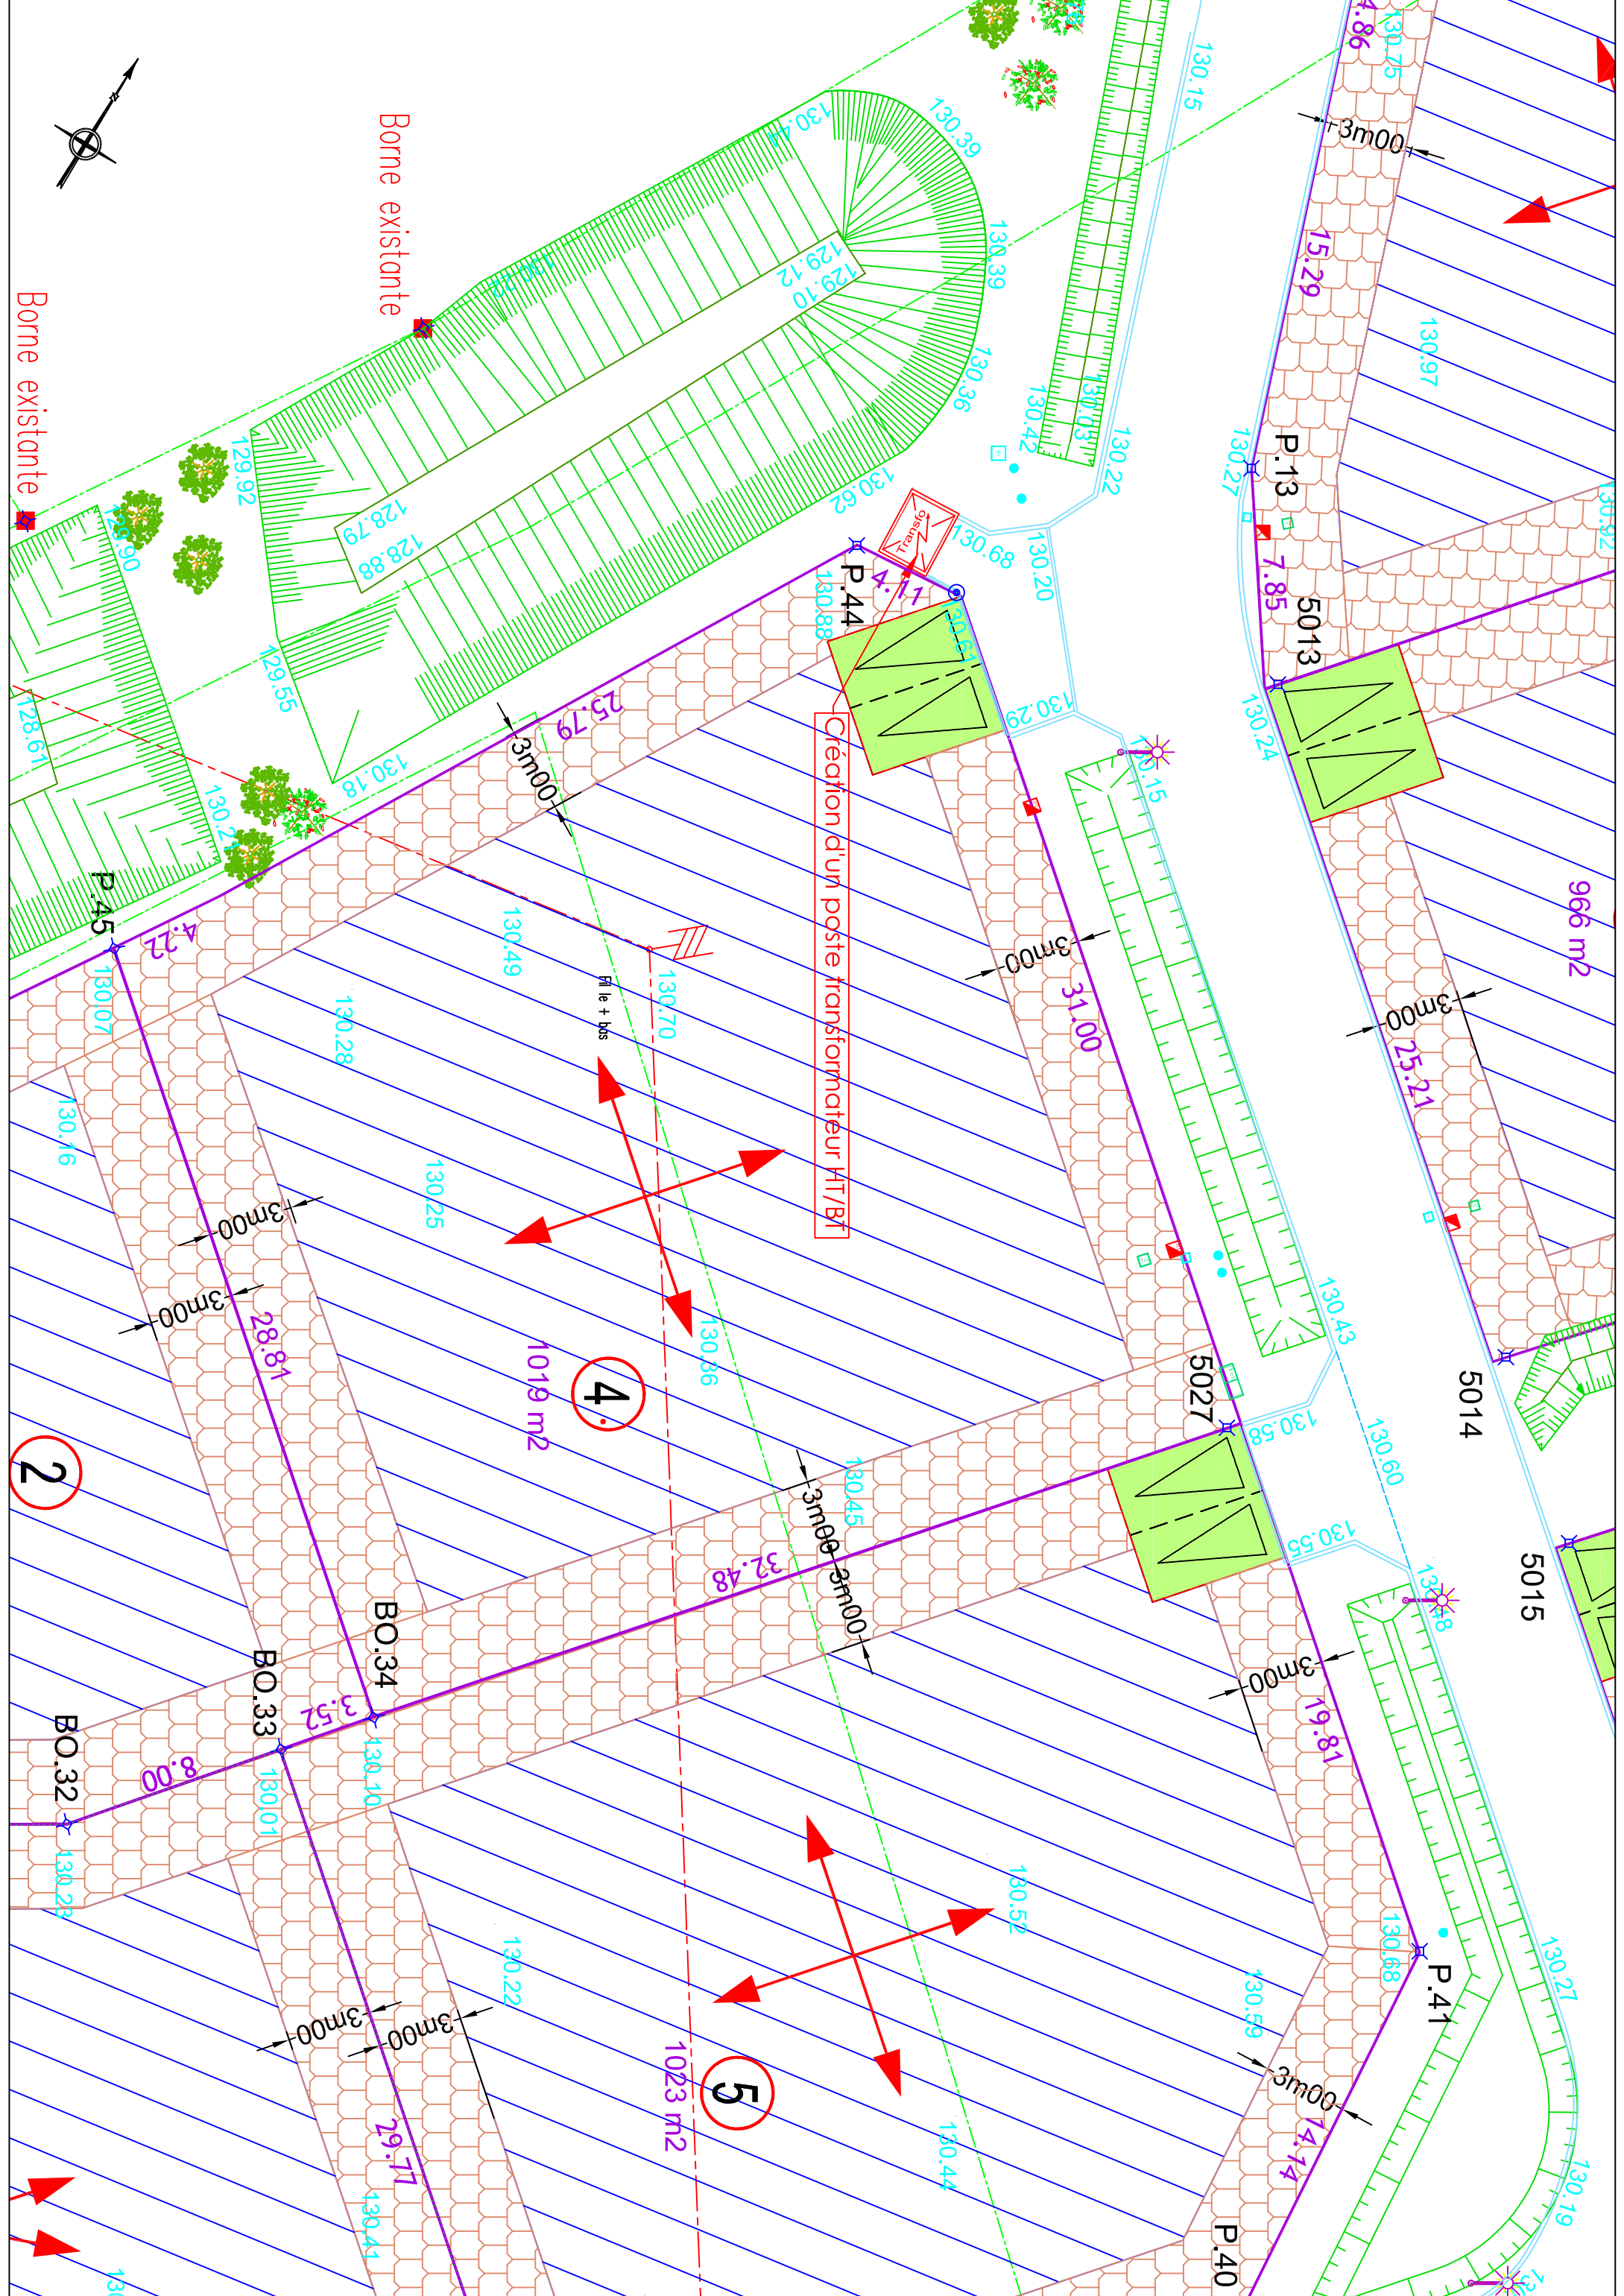

Création d'un poste transformateur HT/BT

4

5

2

Borne existante

Borne existante

P.44

P.13

P.45

5027

5013

5014

5015

BO.34

BO.33

BO.32

P.41

P.40

1019 m2

1023 m2

966 m2

31.00

28.81

19.81

14.74

8.00

29.77

25.79

25.21

4.22

15.29

128.88

128.79

129.55

129.92

129.10

129.44

130.36

130.39

130.39

130.42

130.15

130.22

130.20

130.29

130.68

130.88

130.29

130.43

130.24

130.27





















