


: Emplacement obligatoire des accès réalisés par l'aménageur

### LEGENDE

- |                               |                            |                        |
|-------------------------------|----------------------------|------------------------|
| Barne nouvelle                | Bauche incendie            | Signalisation routière |
| Barne existante               | Bauche à côté              | Potelet                |
| Application cadastrale        | Grille EP                  | Banc                   |
| (ZB 161) Référence cadastrale | Avais EP                   | Arbre                  |
| Clôture                       | Canalisation et sortie EP  | Haie                   |
| Palissade                     | Regard EP ou EU            | Cassis                 |
| Accès                         | Plaque France Télécom      |                        |
| Pavé                          | Poteau EDF BT + Candélabre |                        |
|                               | Poteau télécom             |                        |

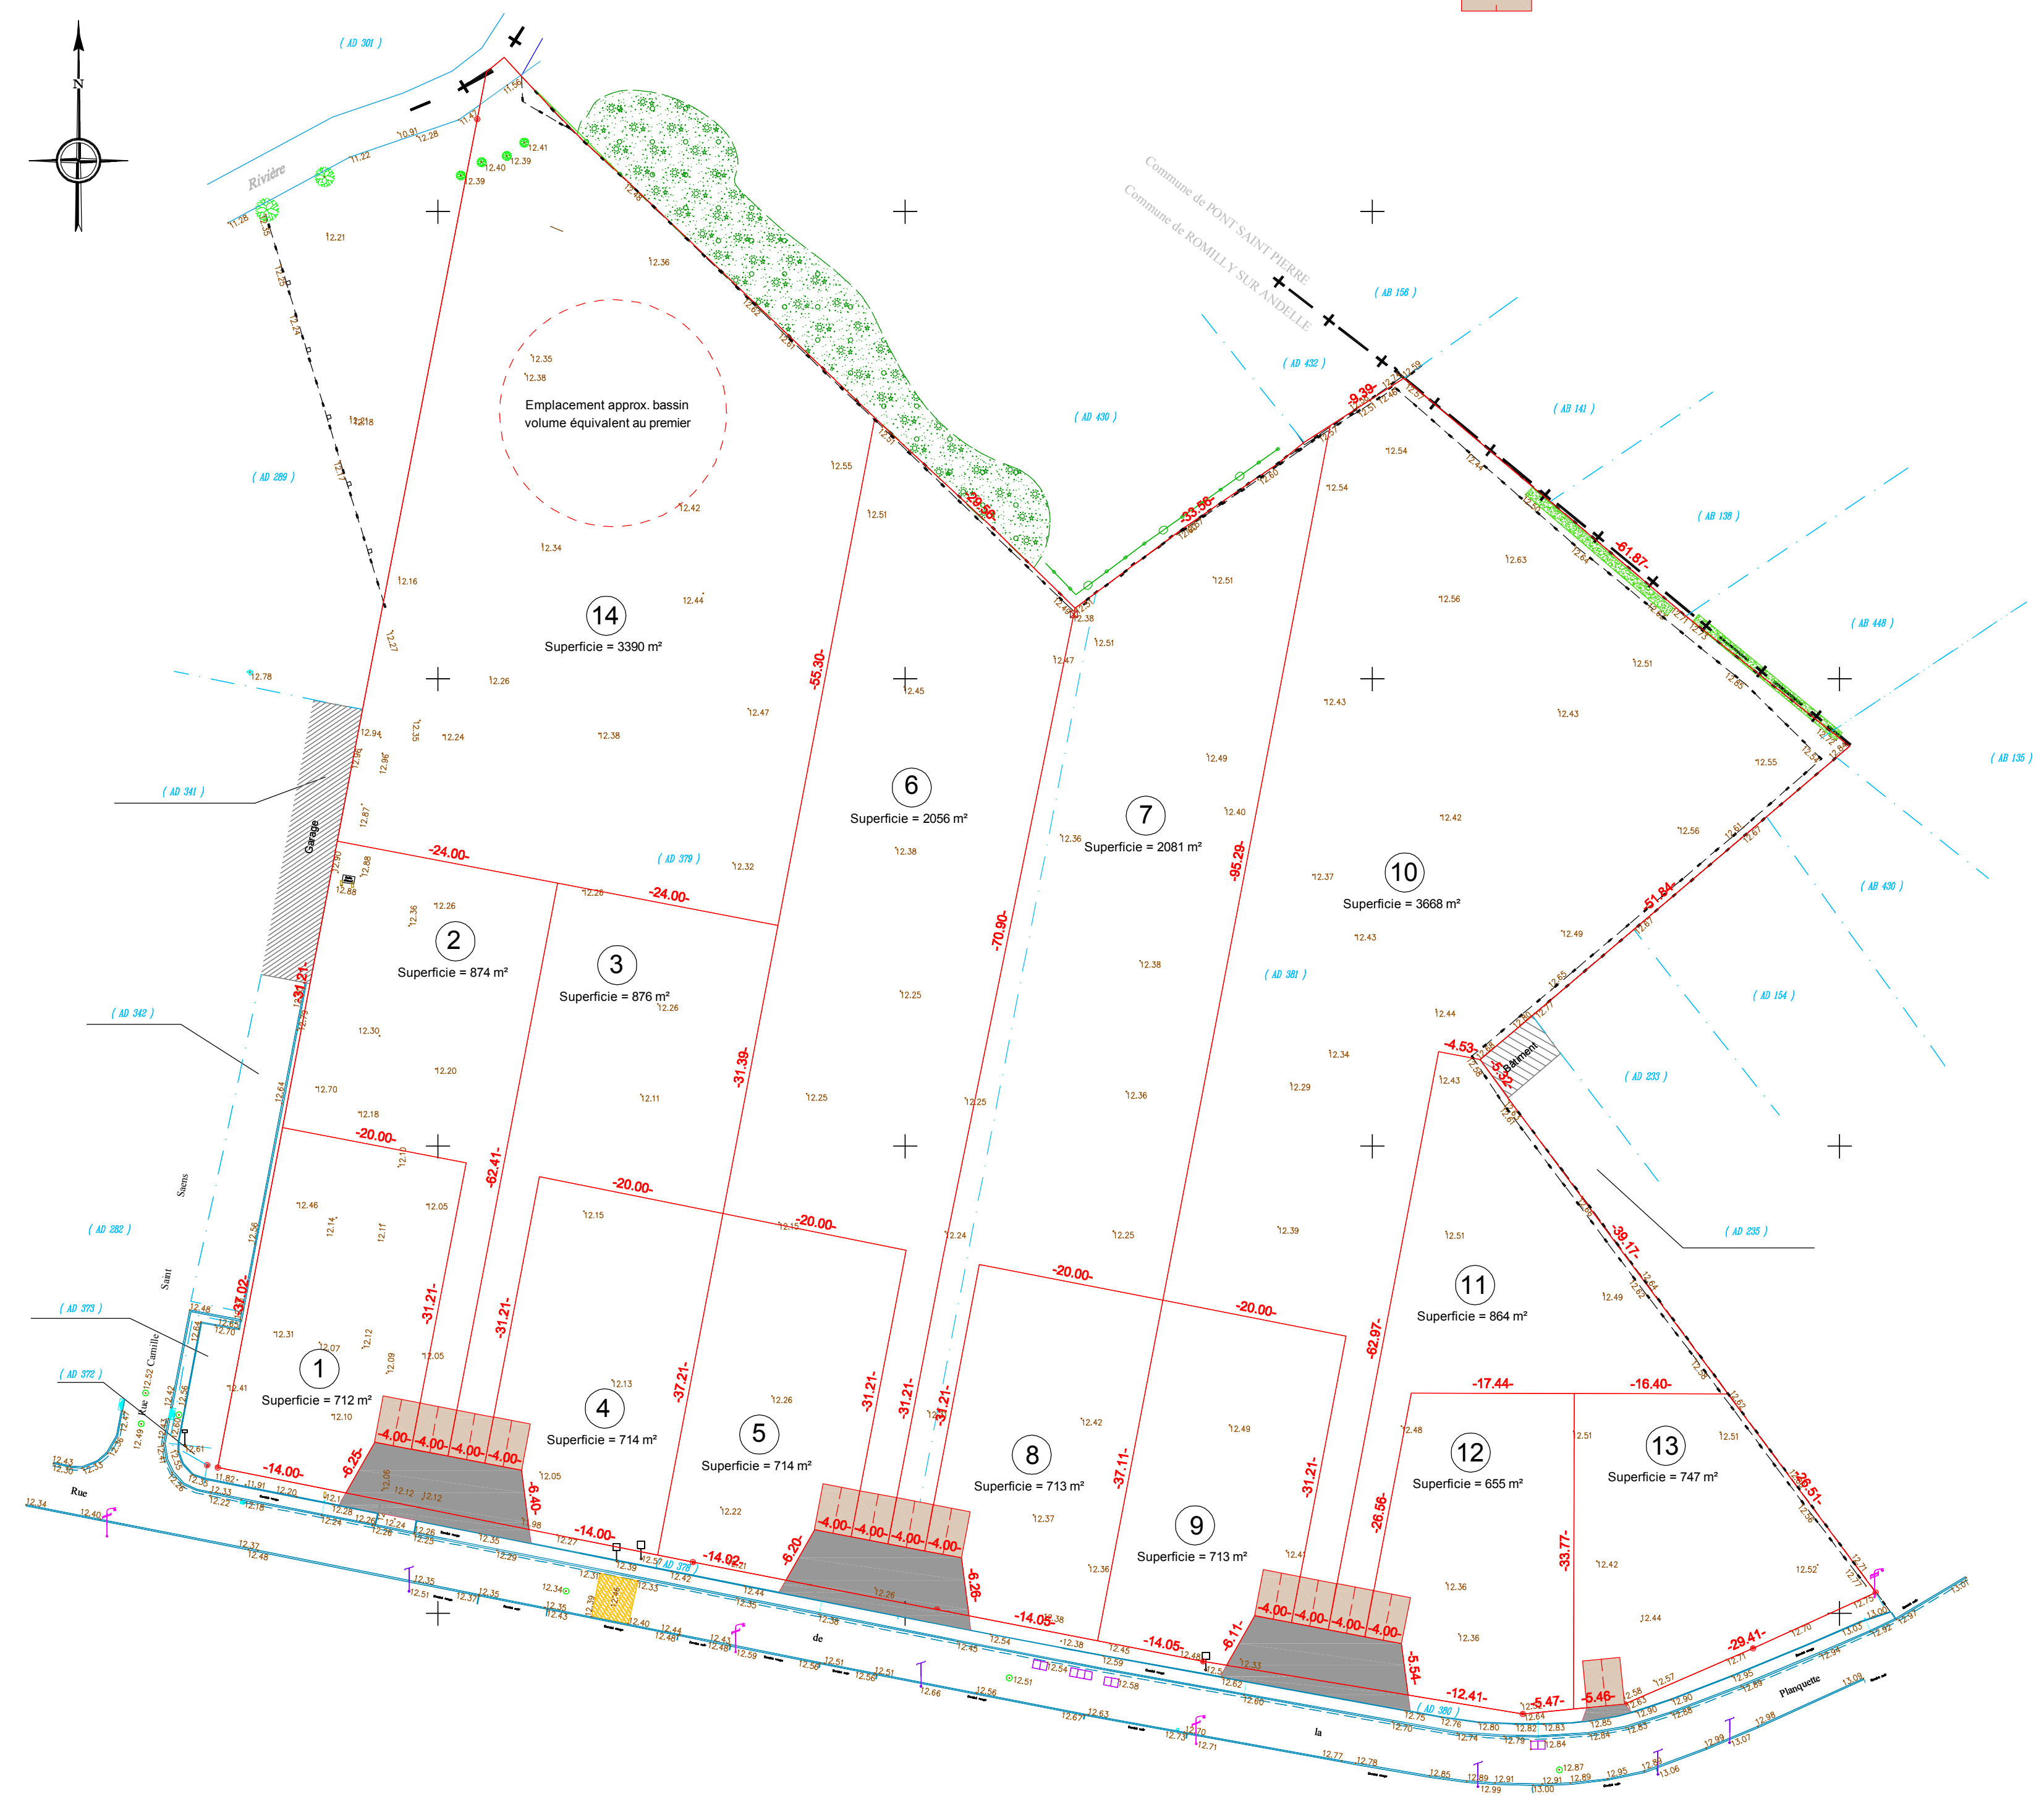

Emplacement approx. bassin  
volume équivalent au premier

Commune de PONT SAINT PIERRE  
Commune de ROMILLY SUR ANDELLE

