

**GEOMETRES - EXPERTS**  

N°	Date	Objet
17057	0.0	REPRODUCTION RESERVEE

**LEGENDA**

**ADDITION D'EAU POTABLE**

- Réseau fissés potables Ø75 PERD/PN6
- Branchements - Colonniers - Châssis
- Entree voirie

**RESEAU ELECTRIQUE**

- Câbles en tranchée isolés
- Trognes
- Coffres EP

**RESEAU GAZ**

- Conduite principale Ø60 PE
- Branchements - Coffrage gaz
- Réserve GAZ enterrée

**RESEAU ECLAIRAGE PUBLIC**

- Câble principal
- Colonnes

**RESEAU TELEPHONIQUE**




- Réseau principal Ø30x45
- Câbles de répartition Ø15 et Ø20

**DIVERS**


- Réfection de chaussée ou trottoir
- Formas de traversées de réseaux

**VOIRIE**

- Bordure A2
- Bordure P1
- Bordure P2
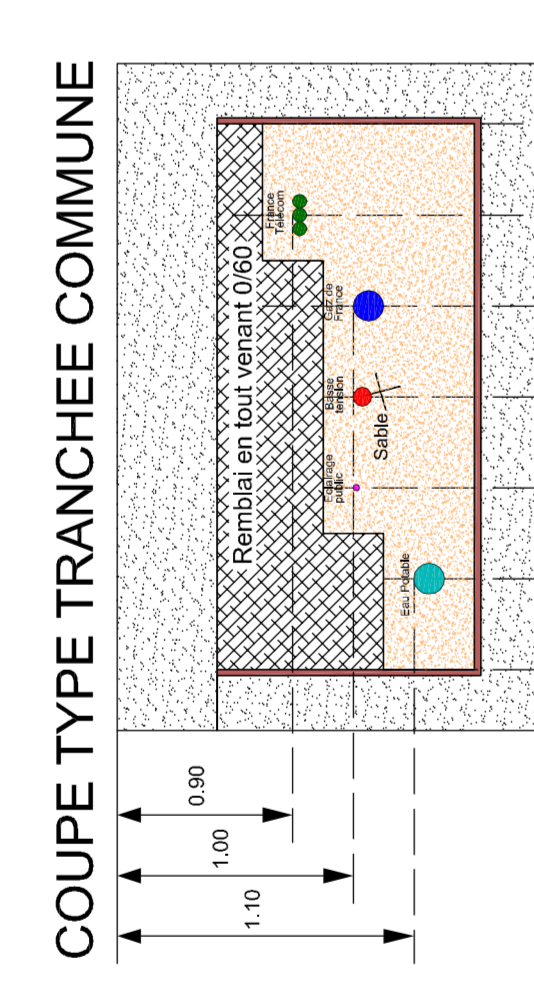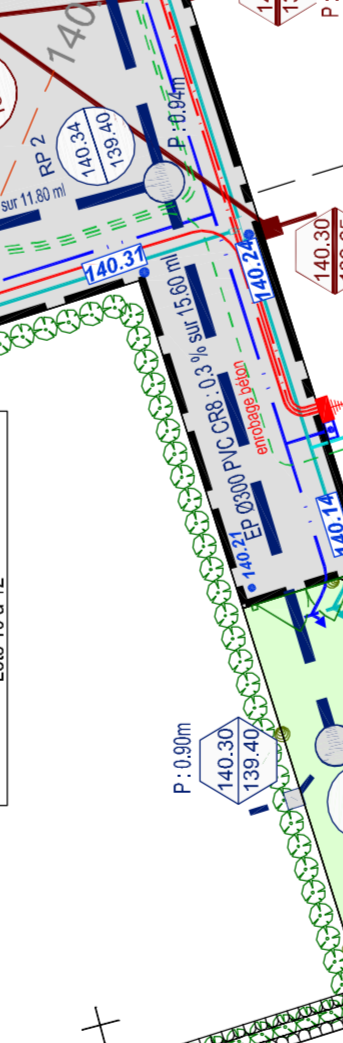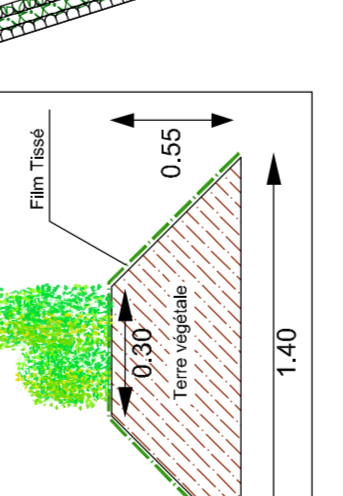

**Détails de la surverse et du débit de fuite**

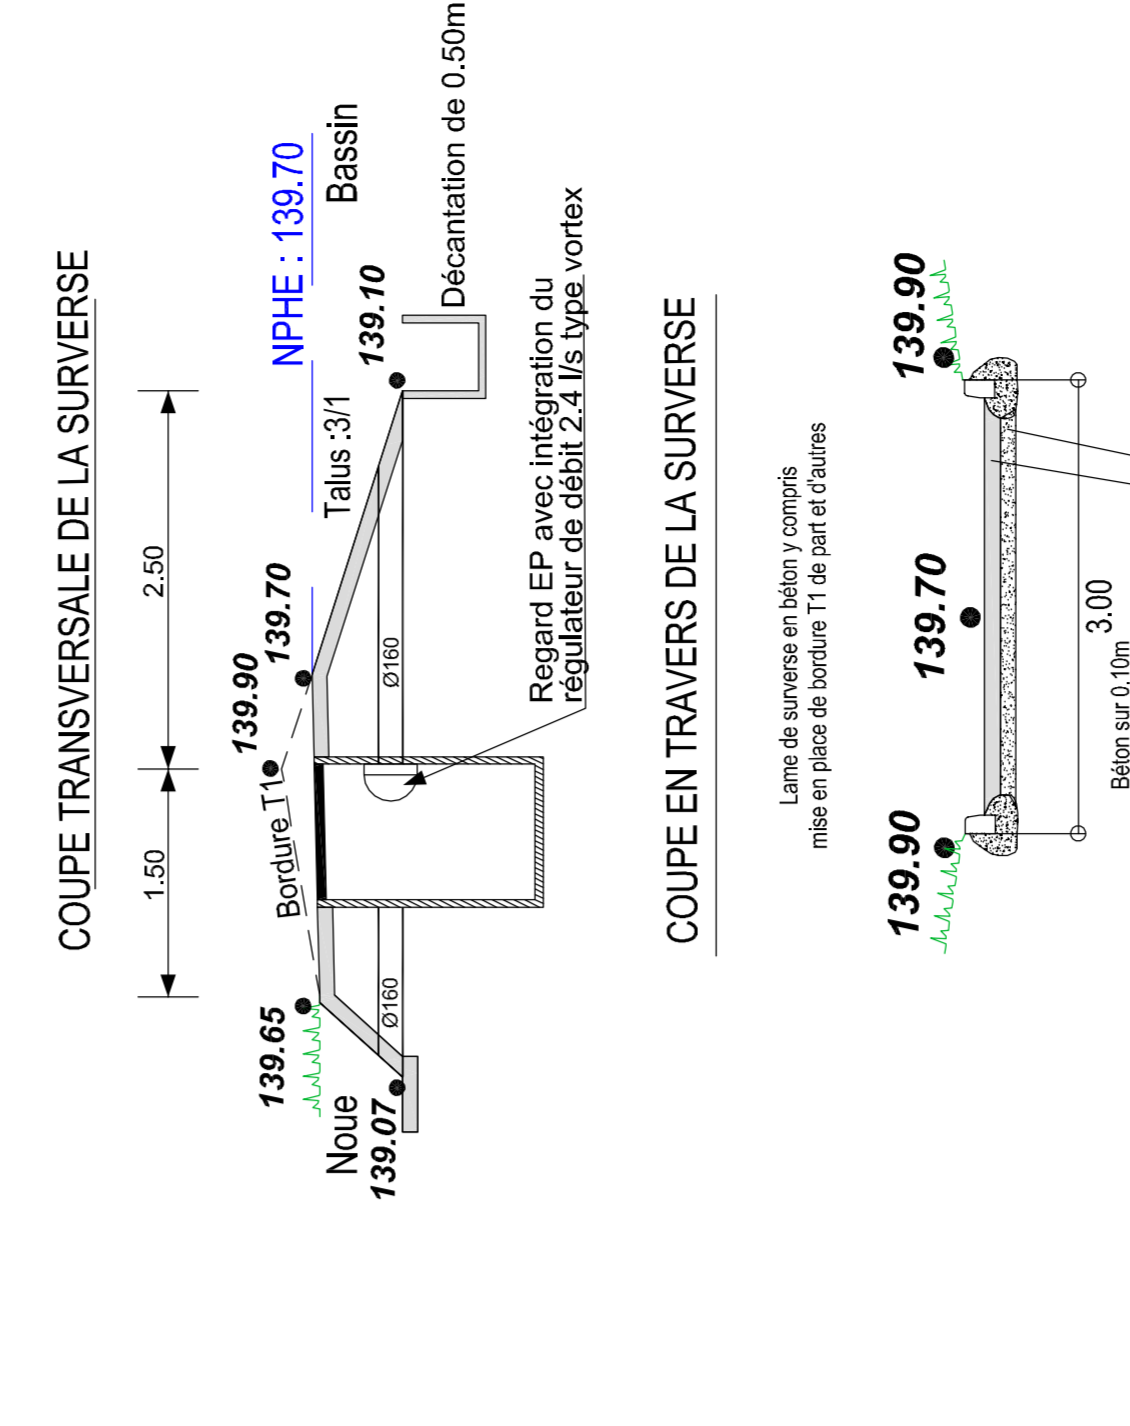

**Exemple de réalisation souhaitée : descente EP maçonnée**

