

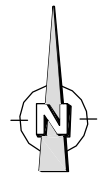


DOCUMENT PROVISOIRE LOT N°8

PLAN DE SITUATION

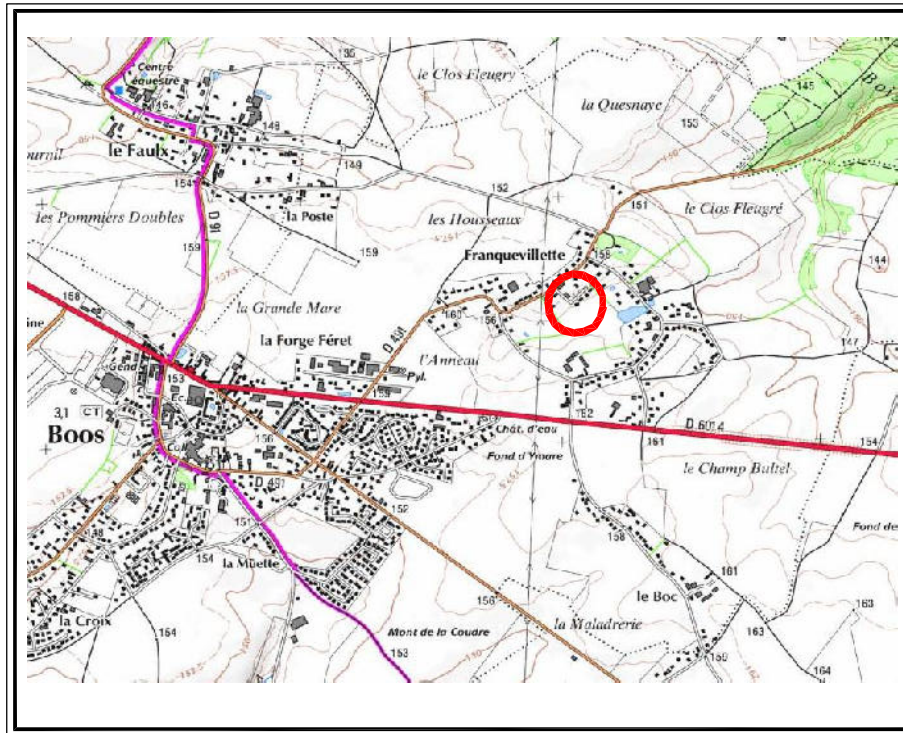

PLAN D'ENSEMBLE

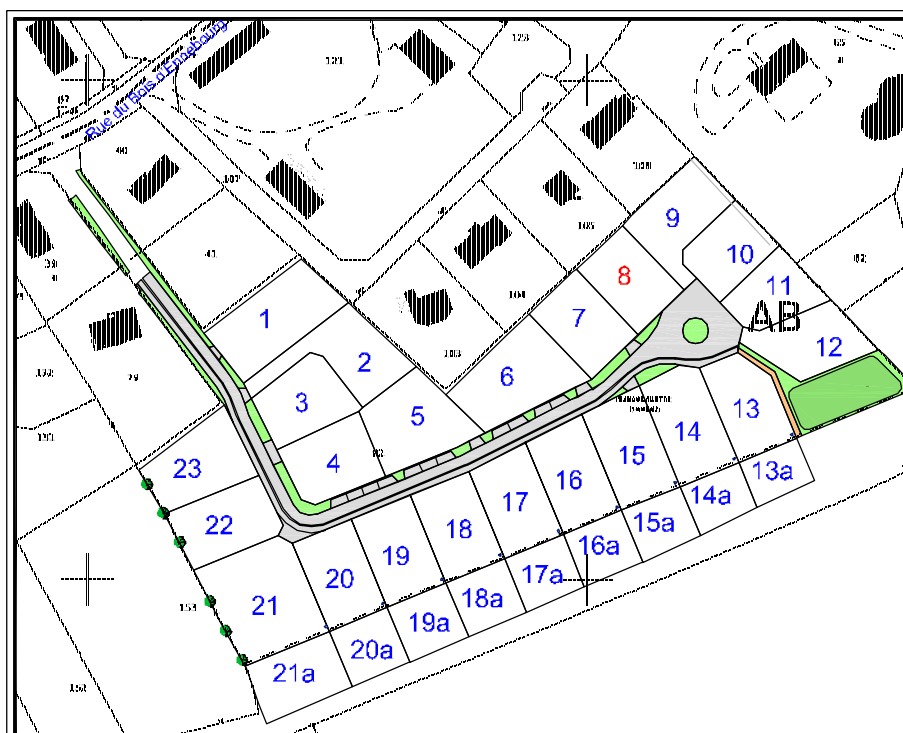

DOCUMENT PROVISOIRE LOT N°8

S.C.P. LECOURT SANTUS JUMENTIER QUINIOU 1000 Chemin de Clères 76230 BOIS GUILLAUME
 TEL : 02-35-70-54-60 FAX : 02-35-15-28-45 E-MAIL : geomètres@gs-rouen.fr



le 16/06/14

BOCS -76-
 Rue du Bois d'Ernebourg
 Lotissement de 23 lots
 ALTITUDE LOTISSEMENT
 17681



Les cotes de niveaux, la position des réseaux et des branchements sont données à titre indicatif et pourront être modifiées au cours des travaux

Seuls les plans de vente définitifs auront valeur juridique.

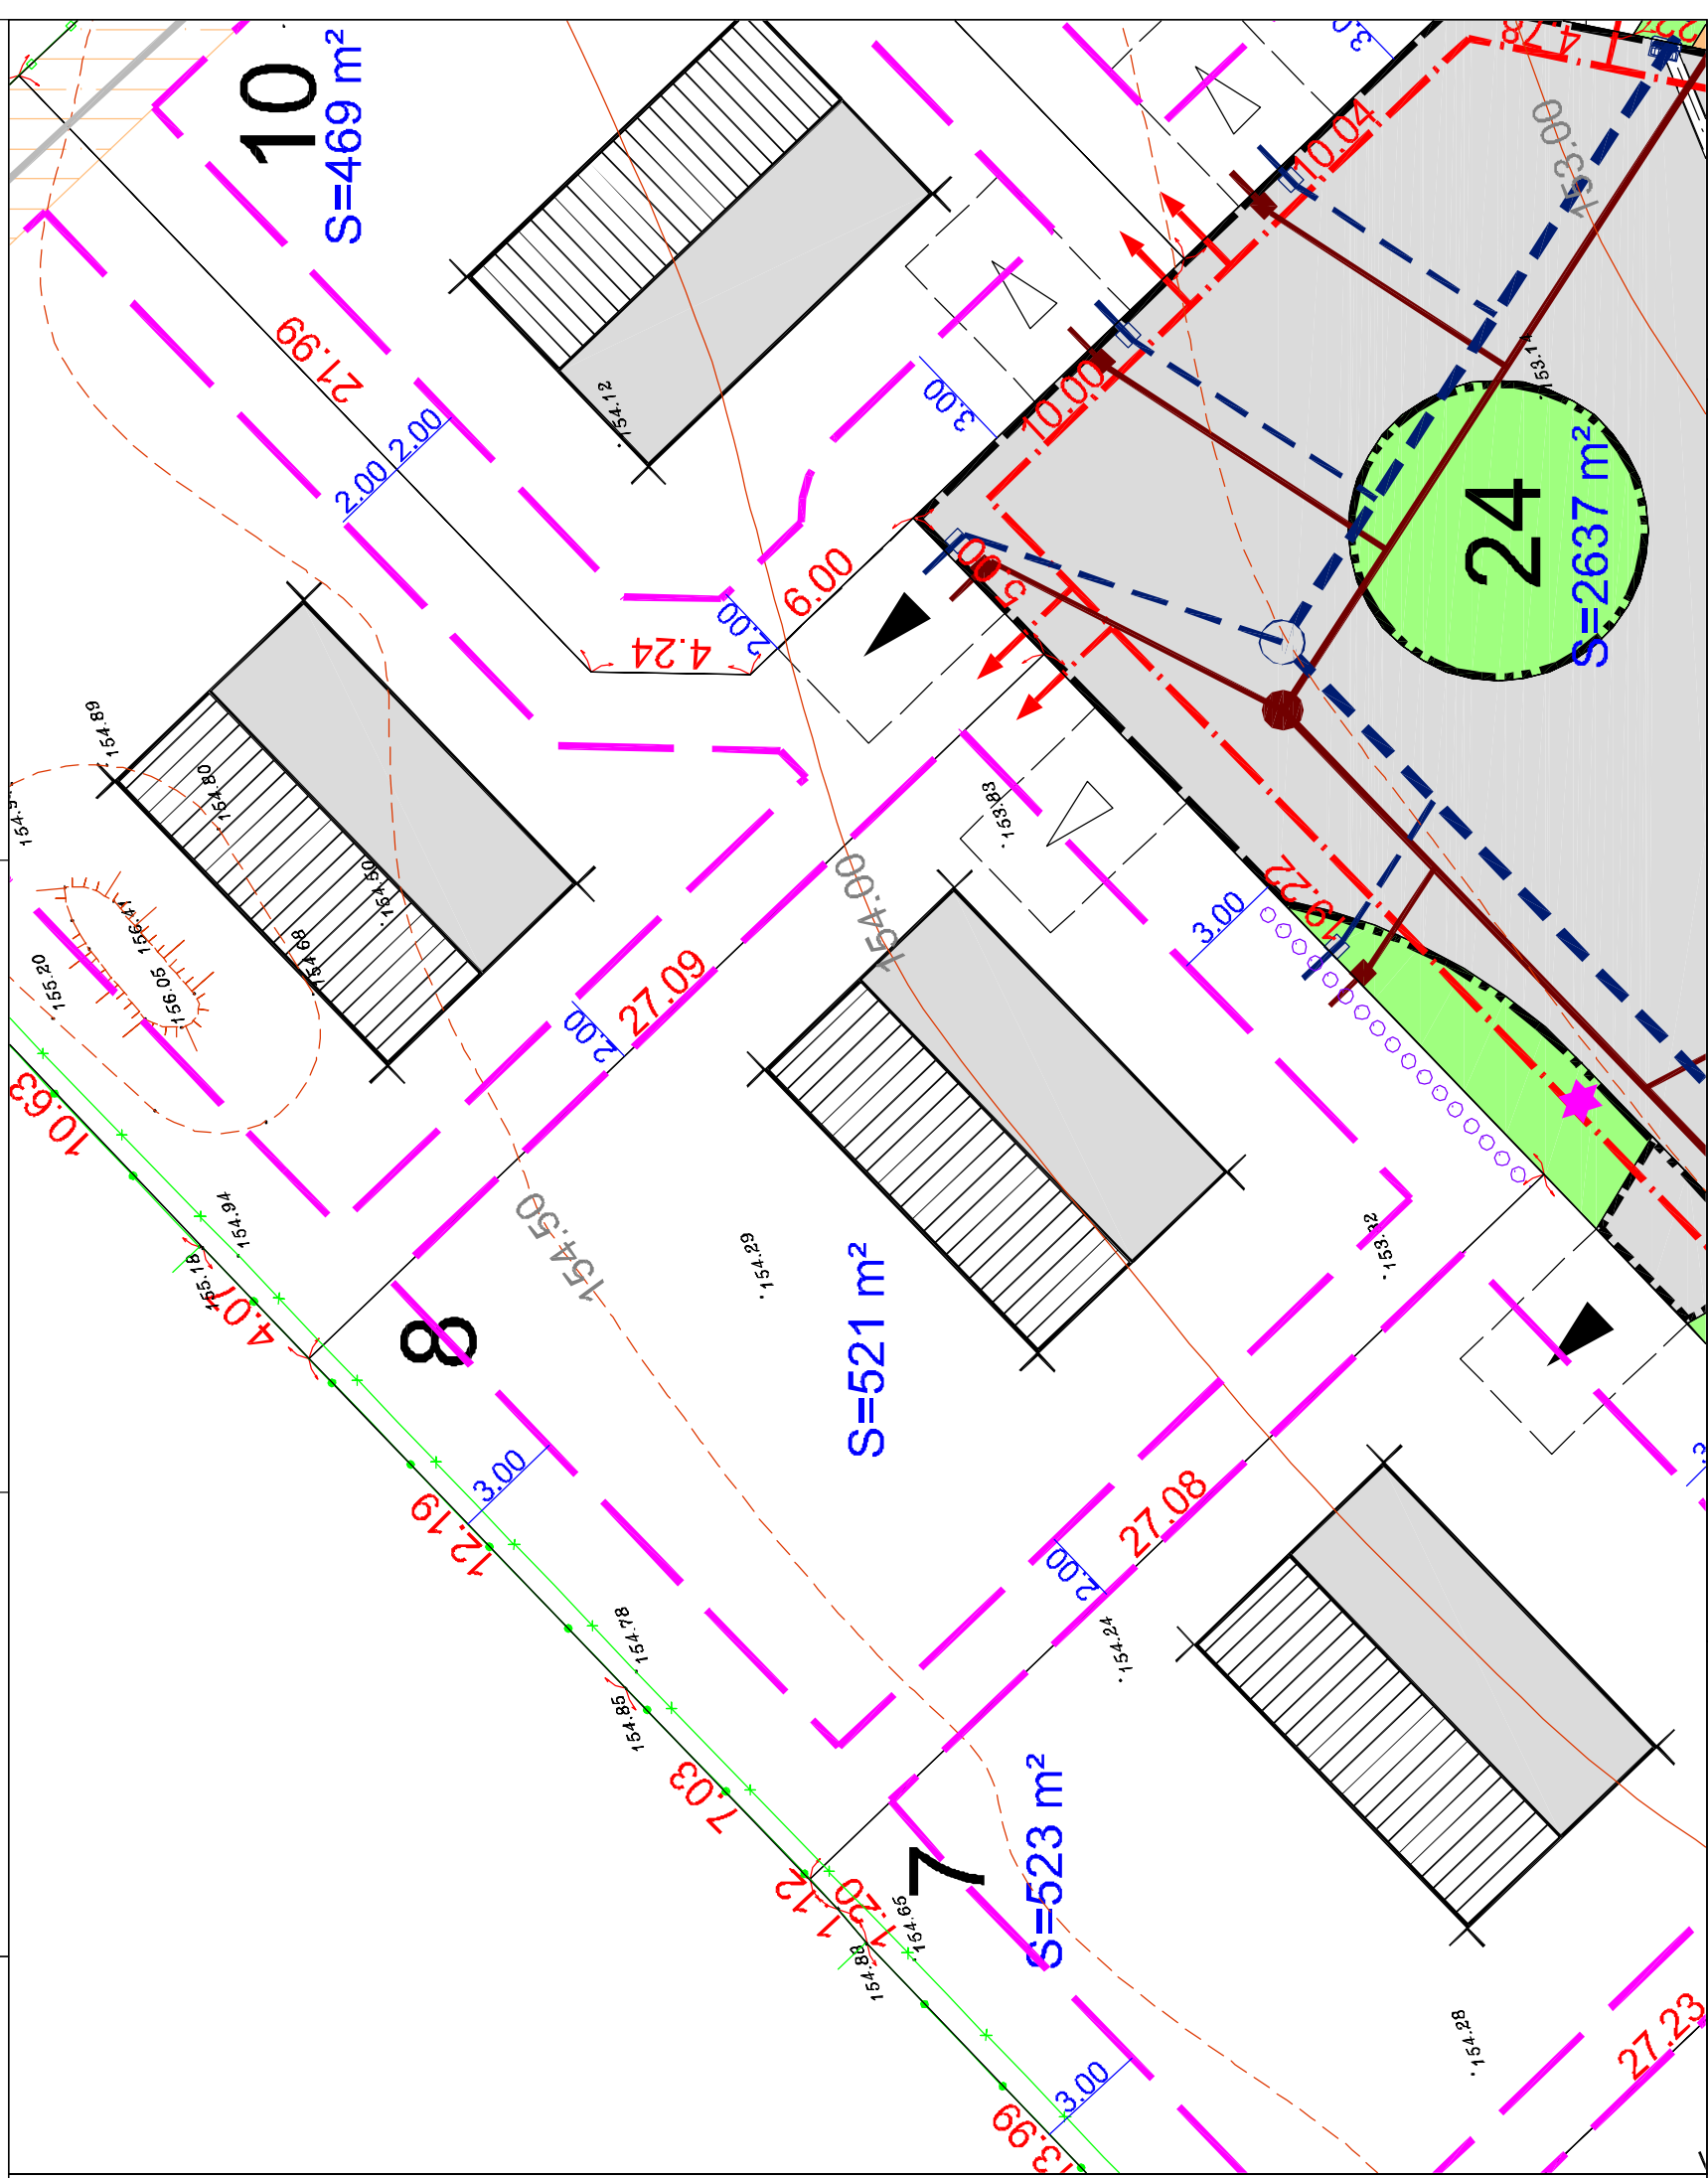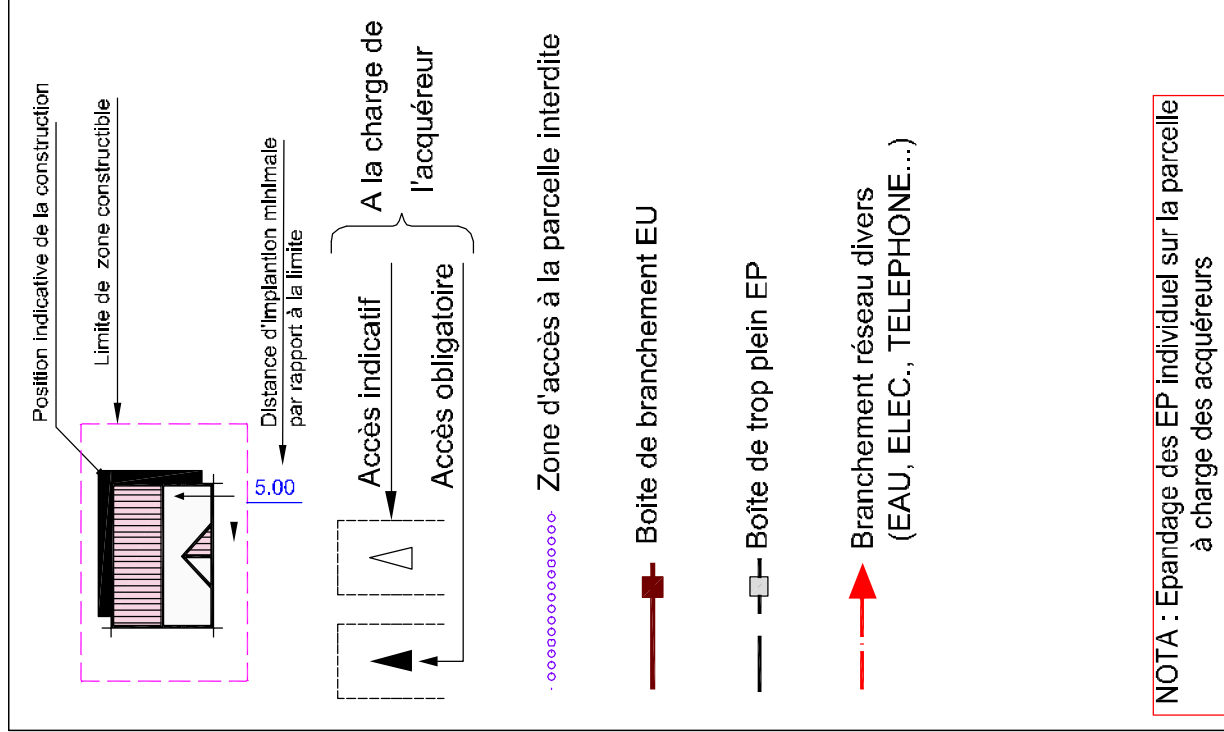

Les surfaces indiquées ne seront définitives qu'après bornage des lots

Echelle 1/200

