DEPARTEMENT DE L'EURE

Commune d'AMFREVILLE SUR ITON

PROVISOIRE

altitude lotissement

Société ALTITUDE LOTISSEMENT

Résidence "Le Domaine d'Amfreville"

Plan de vente et de bornage : lot n° 15

Section ZD n° 402p

Echelle 1/250

LEGENDE

- : borne ancienne
- : borne nouvelle
- -24.71- : cotation parcellaire (m)
- (108.77) : cotation altimétrique projet fini (m)
- : emplacement conseillé des accès aux lots à la charge des acquéreurs
- : limite de propriété
- : application cadastrale
- A n°220 : référence cadastrale
- : zone constructible
- : zone inconstructible si l'habitation n'est pas implantée en limite de propriété
- : Exemple de sens du faîtage principal
- : Arbres et arbustes plantés par l'aménageur
- : Haies plantées par l'aménageur*
- : Servitude pour le passage d'un réseau électrique (zone inconstructible)
- 25.95 m : Côte des plus hautes eaux

Branchements réseaux :

- : eau potable
- : télécomunication
- : gaz
- : électricité

* : obligation de maintenir et d'entretenir les haies plantées par l'aménageur

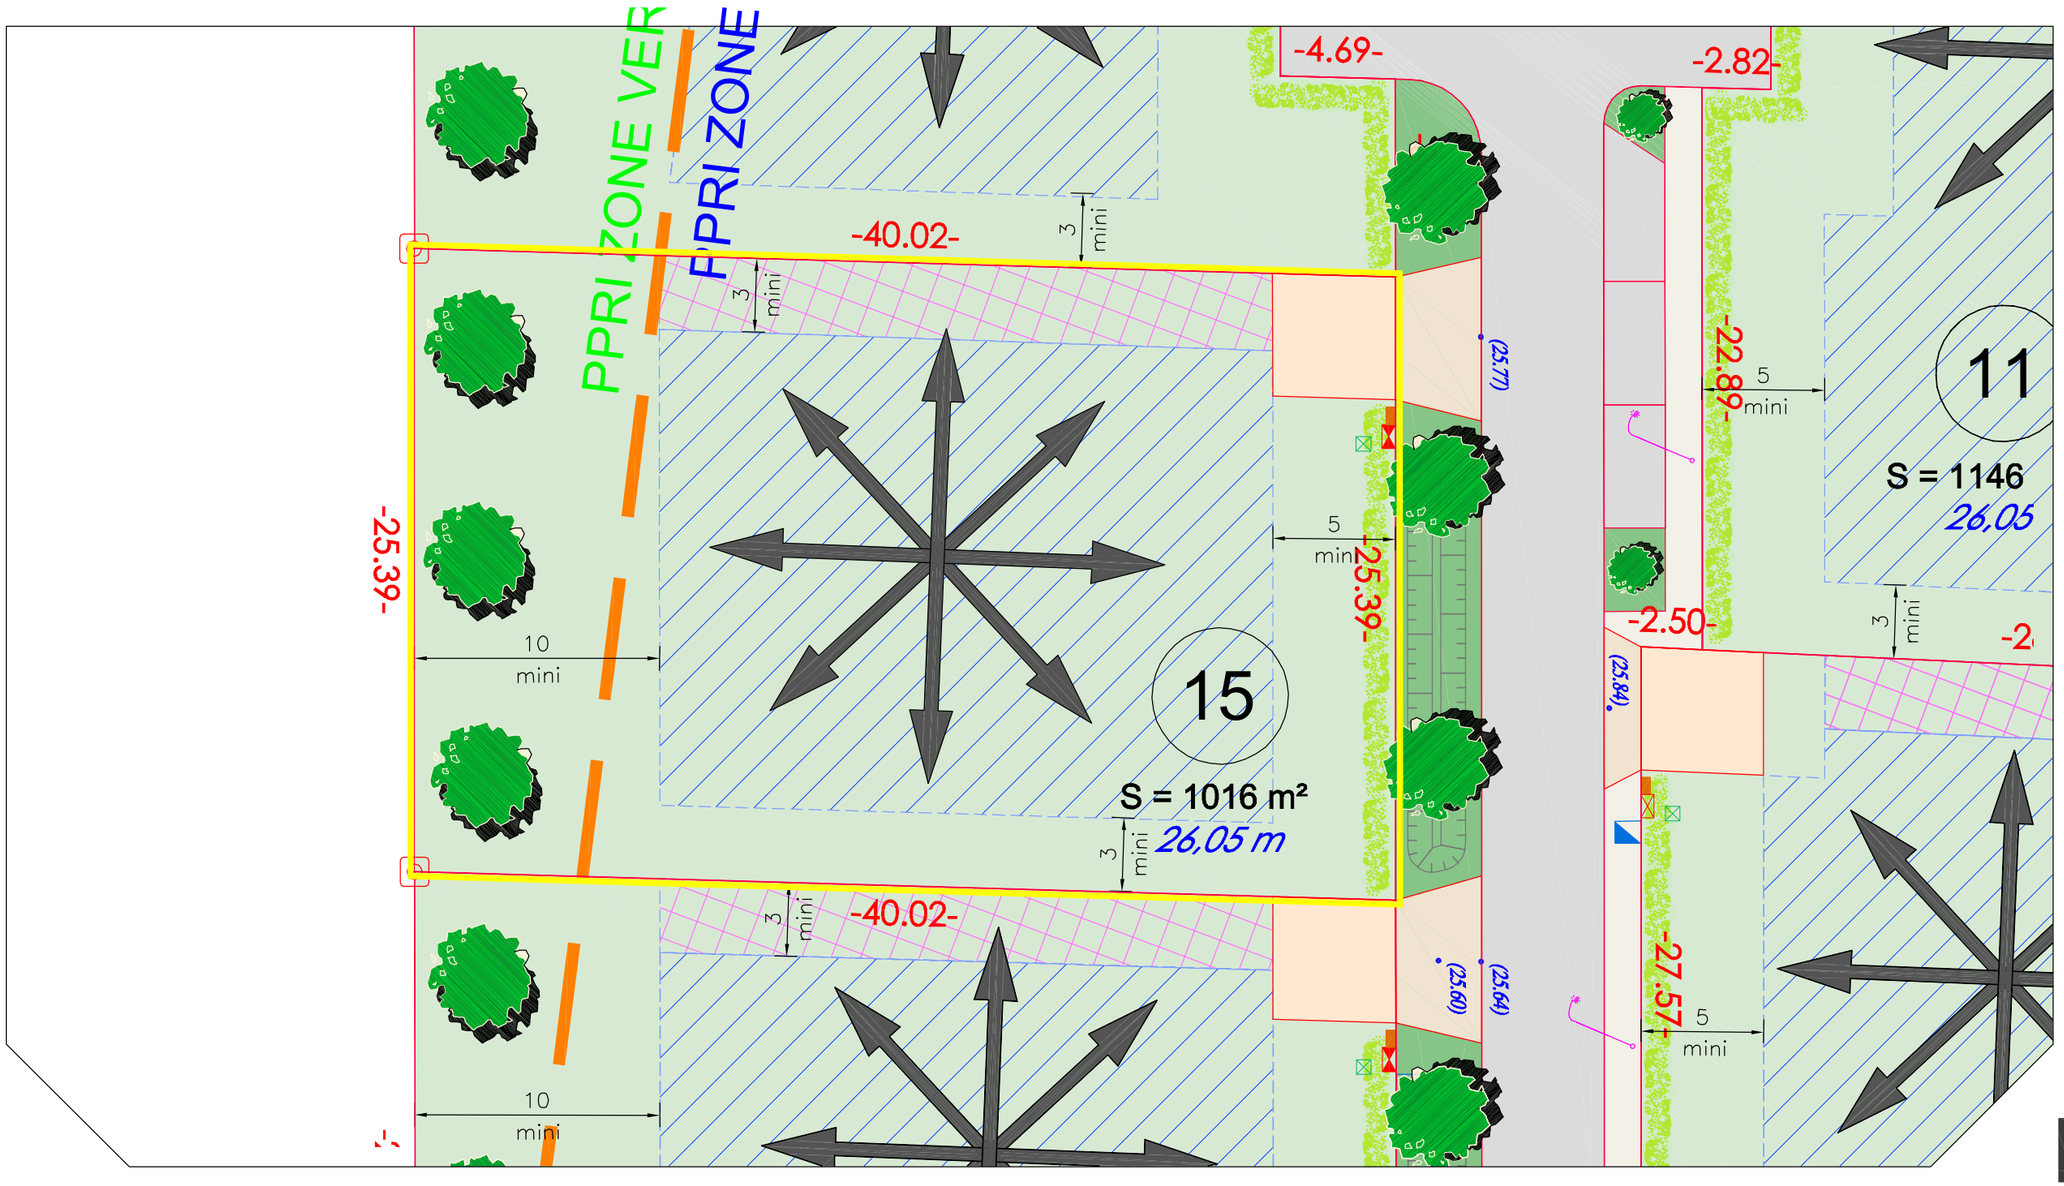

AGÉOSE
GÉOMETRE-EXPERT
Maxime Leheurteur
Voie du Futur - B.P. 322
27103 VAL DE REUIL CEDEX
Tel: 02 32 40 05 13 Fax : 02 32 50 59 91
Courriel: ageose@geometre-expert.fr

Planimétrie rattachée au système RGF93 CC49
Altimétrie rattachée au système NGF IGN69

GÉOMÈTRE - EXPERT
FICHIER n° 120213PA-modif.dwg
le 25/08/2014
modif. le 2/09/2014