DEPARTEMENT DE SEINE MARITIME

Commune de SAINT-AUBIN-CELLOVILLE

Société ALTITUDE LOTISSEMENT

LA RESIDENCE DE SAINT AUBIN

PROVISOIRE

Plan de vente et de bornage : lot n° 9

Section à déterminer

Echelle 1/250

LEGENDE

- borne ancienne
- borne nouvelle
- -24.71- : cotation parcellaire (m)
- accès privatif
- 135.97 : cotation altimétrique du terrain naturel avant travaux (m)
- (108.77) : cotation altimétrique projet fini (m)
- limite de propriété
- application cadastrale
- A n° 220 : référence cadastrale
- zone constructible
- zone inconstructible si l'habitation n'est pas implantée en limite de propriété

Branchements réseaux :

- eau potable
- télécomunication
- électricité
- eaux usées
- eaux pluviales

Nota : le nivellement reflète la topographie du terrain AVANT travaux.

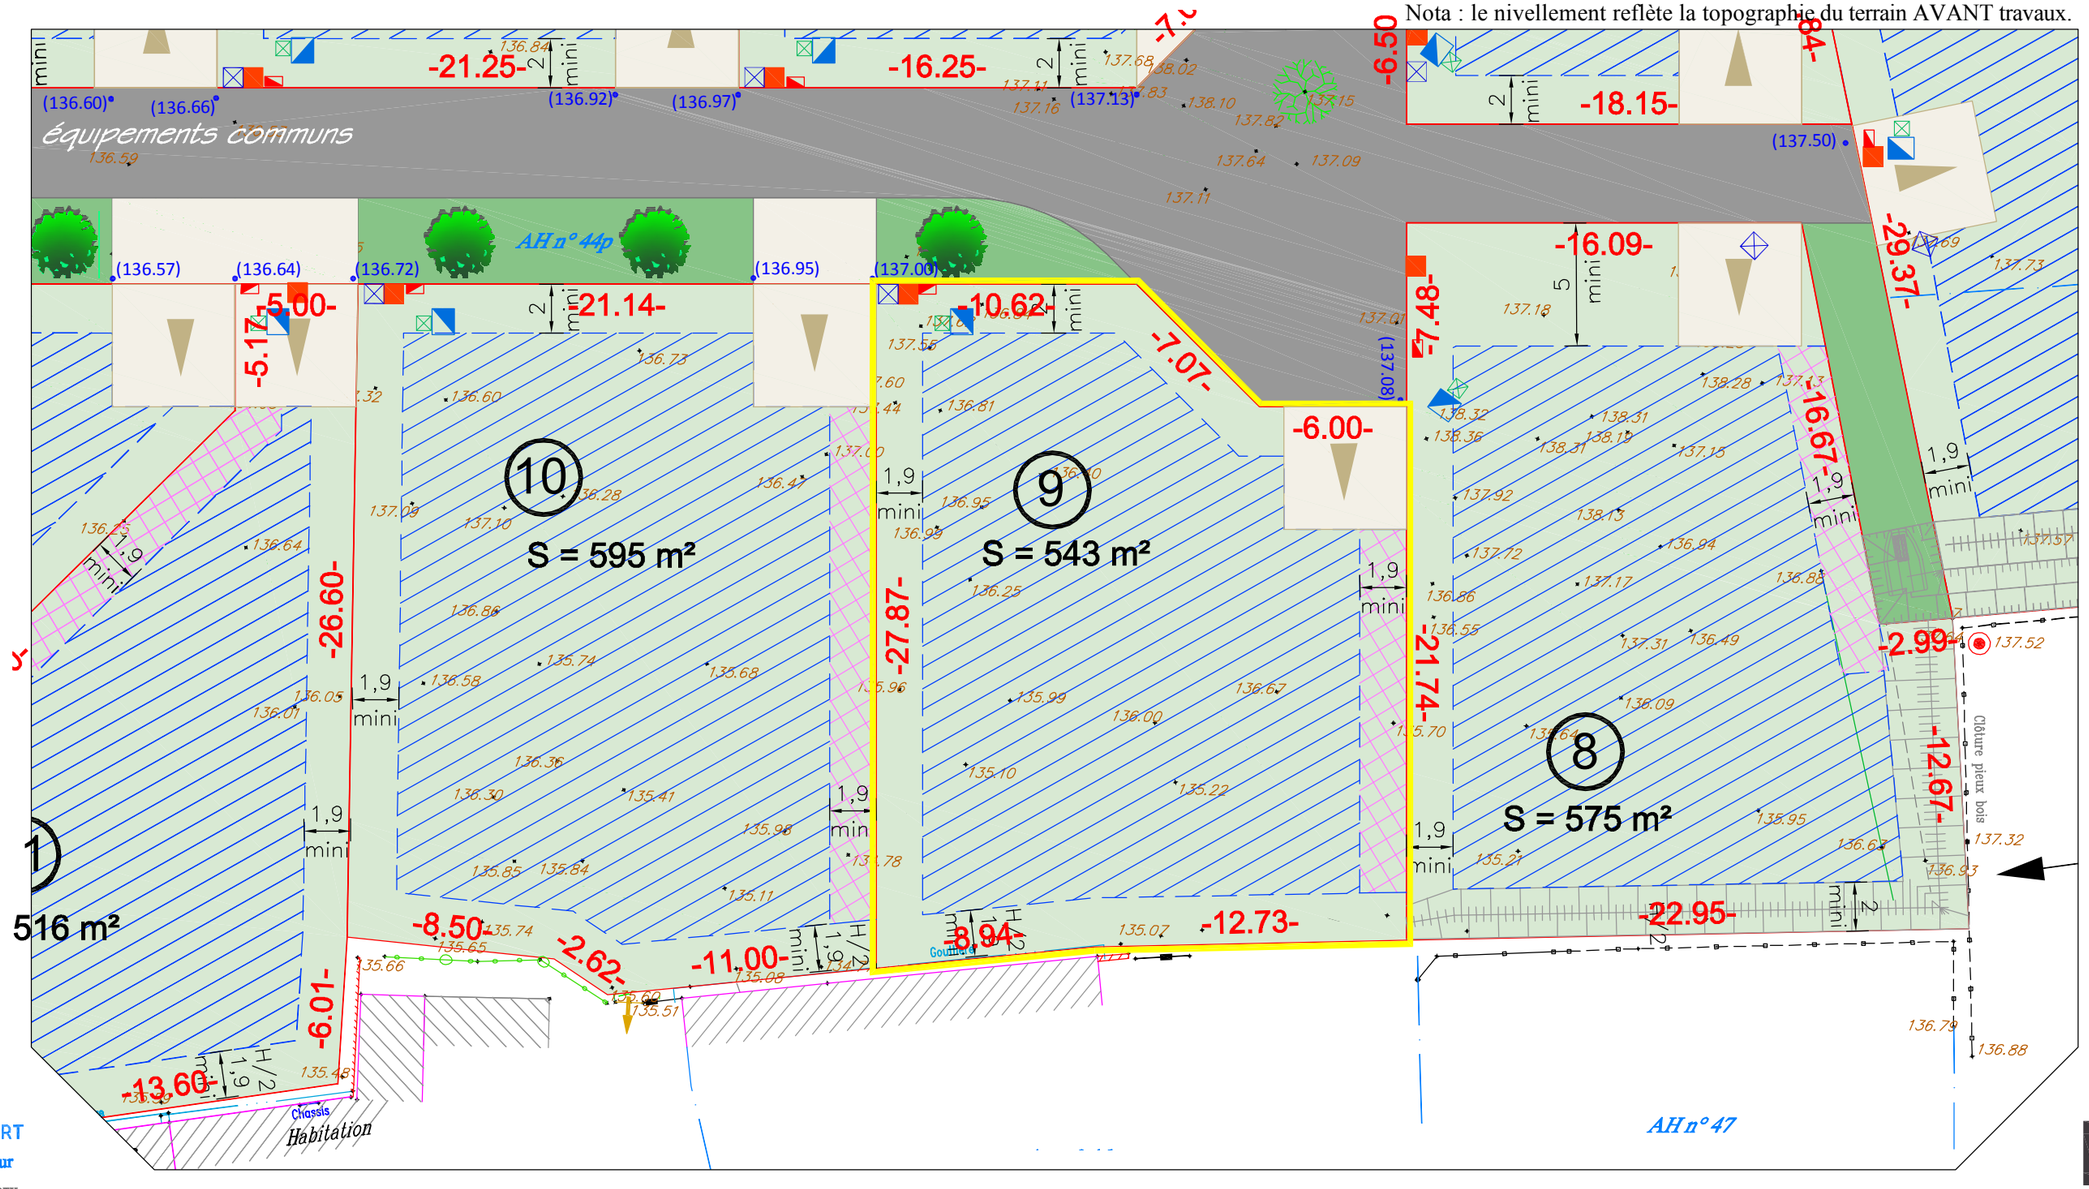

AGÉOSE
GÉOMETRE-EXPERT
Maxime Leheurterur
Voie du Futur - B.P. 322
27103 VAL DE REUIL CEDEX
Tel: 02 32 40 05 13 Fax : 02 32 50 59 91
Courriel: ageose@geometre-expert.fr

Planimétrie rattachée au système RGF93 CC50
Altimétrie rattachée au système NGF IGN69

GÉOMÈTRE - EXPERT
FICHIER n° 140301.dwg
le 9/10/2014