

MALAUNAY - 76 -

Rue de la Ville aux Geais

Rue de la Renaudière

# LE DOMAINE SAINT MAURICE

## PLAN DE COMPOSITION D'ENSEMBLE [PA4]

## HYPOTHESE D'IMPLANTATION DES BATIMENTS [PA9]

## REGLEMENT GRAPHIQUE [PA10]

Echelle : 1/500




Indice	Nature de la Modification	Date	Resp
8.1	Modification du parcellaire, du périmètre de l'opération et limite de zone constructible	06/10/14	BT


GEOMETRES - EXPERTS	
Patrick LECOURT	
Benoit SANTUIS	
Olivier JUMENTIER	
Erwan QUINIOU	

REPRODUCTION RESERVEE	
Tel: 02.35.70.54.60	Fax: 02.35.15.28.45
Date	Février 2013
Dossier	Responsable
17058	8.1



- LEGENDE**
- Espace vert
  - Résine gravillonnée
  - Emobé noir
  - Pavés résine

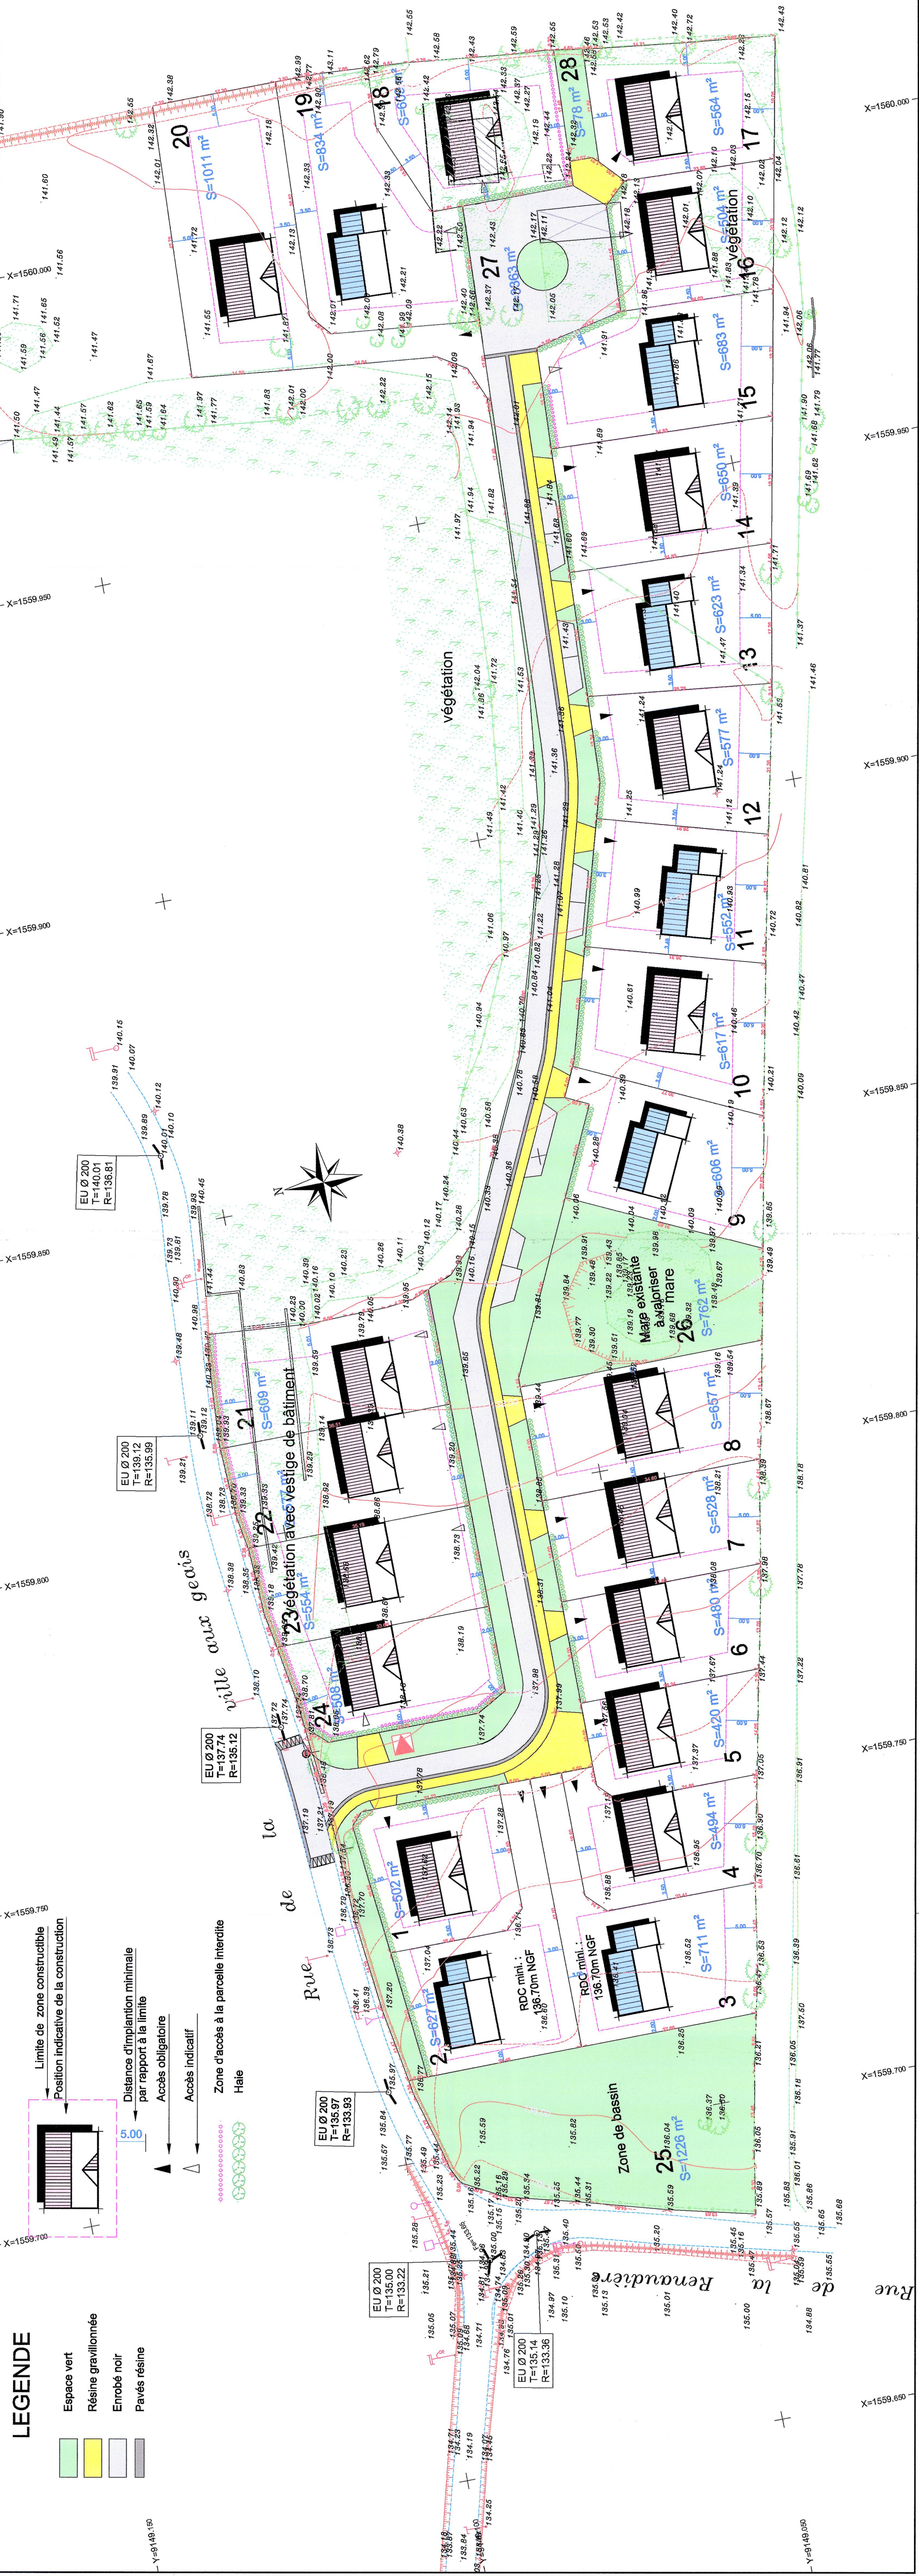

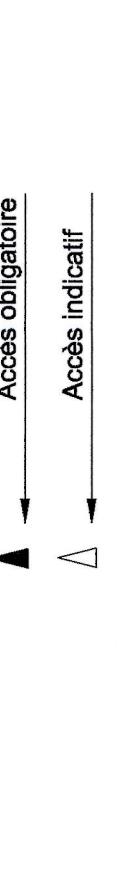- Limite de zone constructible
- Position indicative de la construction
- Distance d'implantation minimale par rapport à la limite
- Accès obligatoire
- Accès indicatif

