


Département de l' Eure

Commune de ROMILLY SUR ANDELLE

Résidence "Le Clos de la Petite Planche"

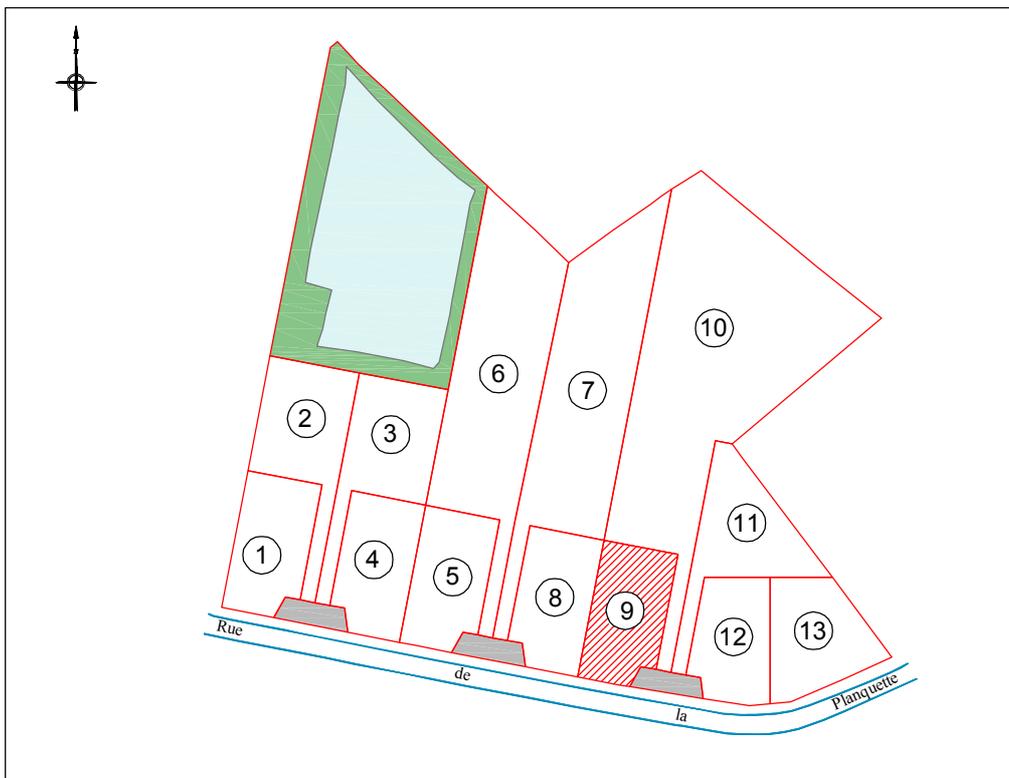

DESSCRIPTIF DE PROPRIETE

(Article L.111-5-3 du Code de l'Urbanisme)

Société ALTITUDE LOTISSEMENT

Résidence "Le Clos de la Petite Planche"

Plan de vente et de bornage : lot n° 9

Sections AD n° 381p

Echelle 1/250

LEGENDE

- : borne ancienne
- ⊙ : borne nouvelle
- 24.71- : cotation parcellaire (m)
- (108.77) : cotation altimétrique projet fini (m)
- 22.70 : cotation altimétrique du terrain naturel avant travaux
- : limite de propriété
- - - : application cadastrale
- A n° 220 : référence cadastrale
- ▨ : zone constructible
- ▨ (orange) : Servitude pour le passage du réseaux de gestion EP (zone inconstructible)
- ↔ : sens conseillé du faitage principal
- 🌳 : arbres à planter par les futurs acquéreurs (emplacements indicatifs)
- 🌿 : Haies plantées par l'aménageur*

Branchements réseaux :

- ☐ (bleu) : eau potable
- ☐ (vert) : télécommunication
- ☐ (rouge) : électricité
- ☐ (bleu) : eaux pluviales
- ☐ (orange) : eaux usées
- R:19.21 : altitude fond de boîte de branchement EP (m)
- R:18.21 : altitude fond de boîte de branchement EU (m)

* : les végétaux plantés par l'aménageur devront être maintenus et entretenus par les acquéreurs.

