DEPARTEMENT DE L'EURE

VILLE DE GISORS

"Domaine Saint Luc"

Rue Départementale n°10 d'Evreux à Gisors

Plan de Pré-commercialisation
Lot n°2B

Aménageur :

ALTITUDE LOTISSEMENT
Immeuble Magelan III
509 Contre Allée
Route de Neufchâtel
76230 ISNEAUVILLE

DOSSIER N° 33102	Affaire N° -	Echelle : 1/200

CALDEA Géomètres-Experts

AGENCE EURE :
10b/12 Avenue de la Libération
BP 57
27110 LE NEUBOURG
Tél : 02.32.35.10.88
Fax : 02.32.35.50.21

AGENCE SEINE MARITIME :
27 Cours Carnot
BP 90241
76502 ELBEUF Cedex
Tél : 02.35.05.59.60
Fax : 02.35.33.60.44

AGENCE EURE-ILE DE FRANCE :
26 Avenue d'Ile de France
BP 217
27202 VERNON Cedex
Tél : 02.32.51.55.39
Fax : 02.32.21.11.76

BET V.R.D.
74 Rue de Brionne
27520 BOURGTHEROULDE
Tél : 02.35.77.04.16
Fax : 02.35.77.07.45

INDICE	A	Etabli le 12/07/2016	INDICE	C	
	B			D	
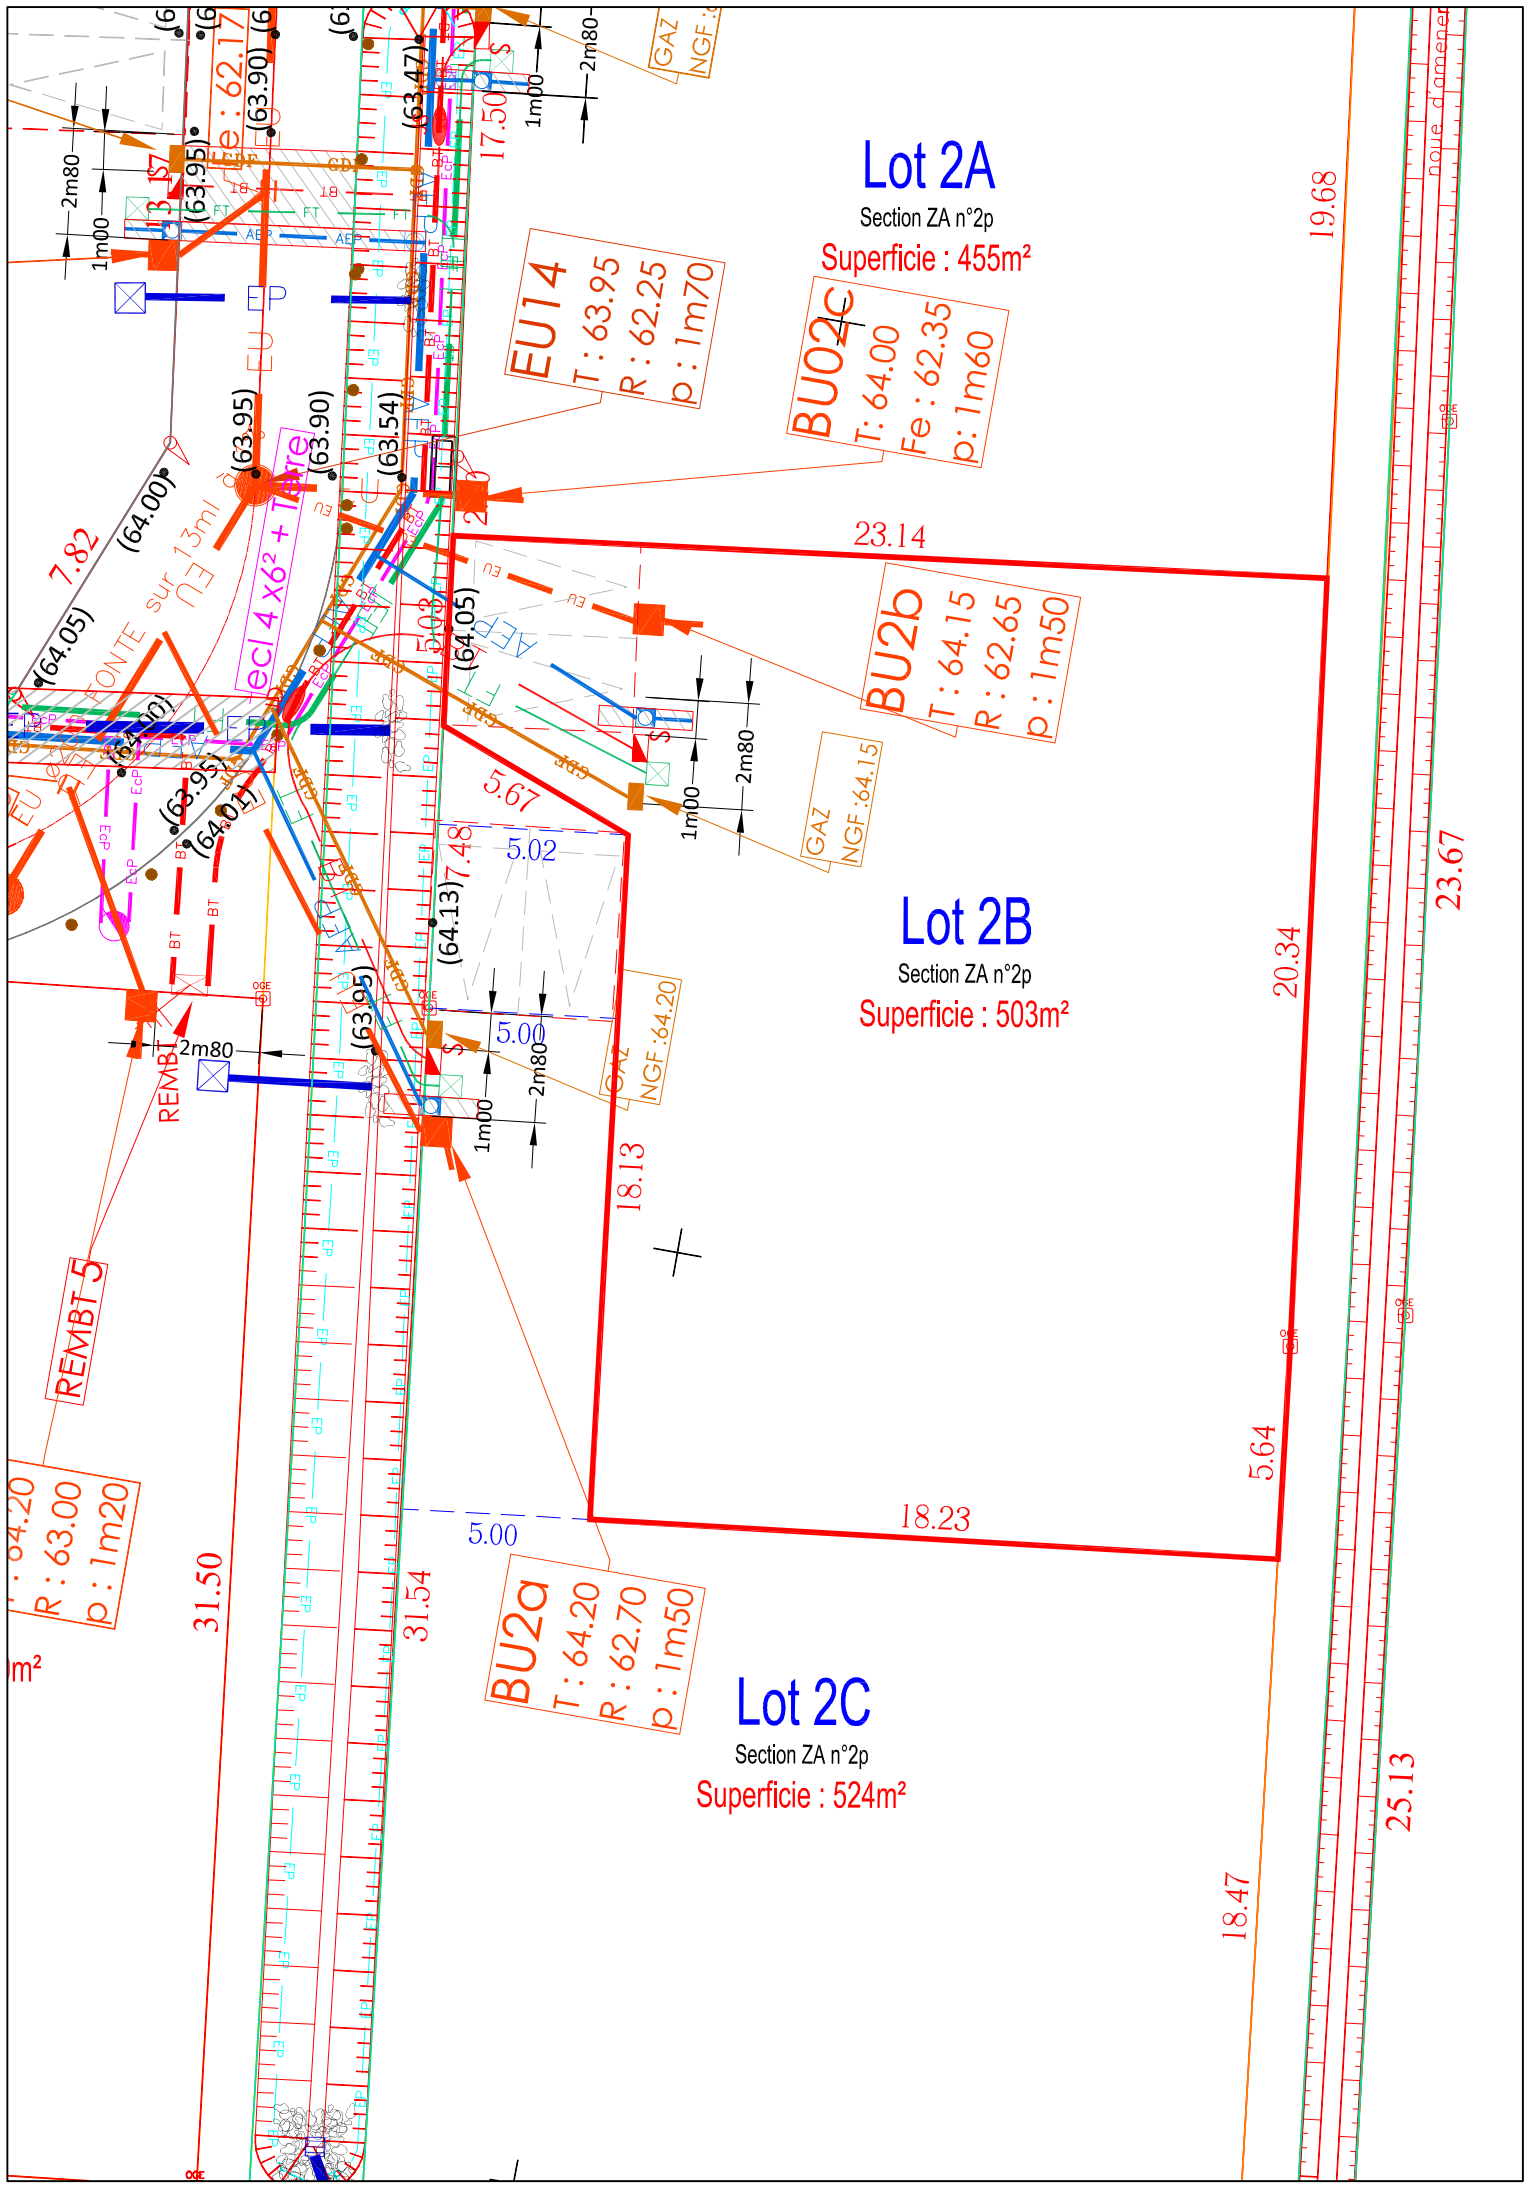
PLANIMETRIE : RGF 93 / CC49		ALTIMETRIE : IGN / NGF 69 par méthode GPS
Technicien : MS	Etabli par : MS	Contrôle : MS